


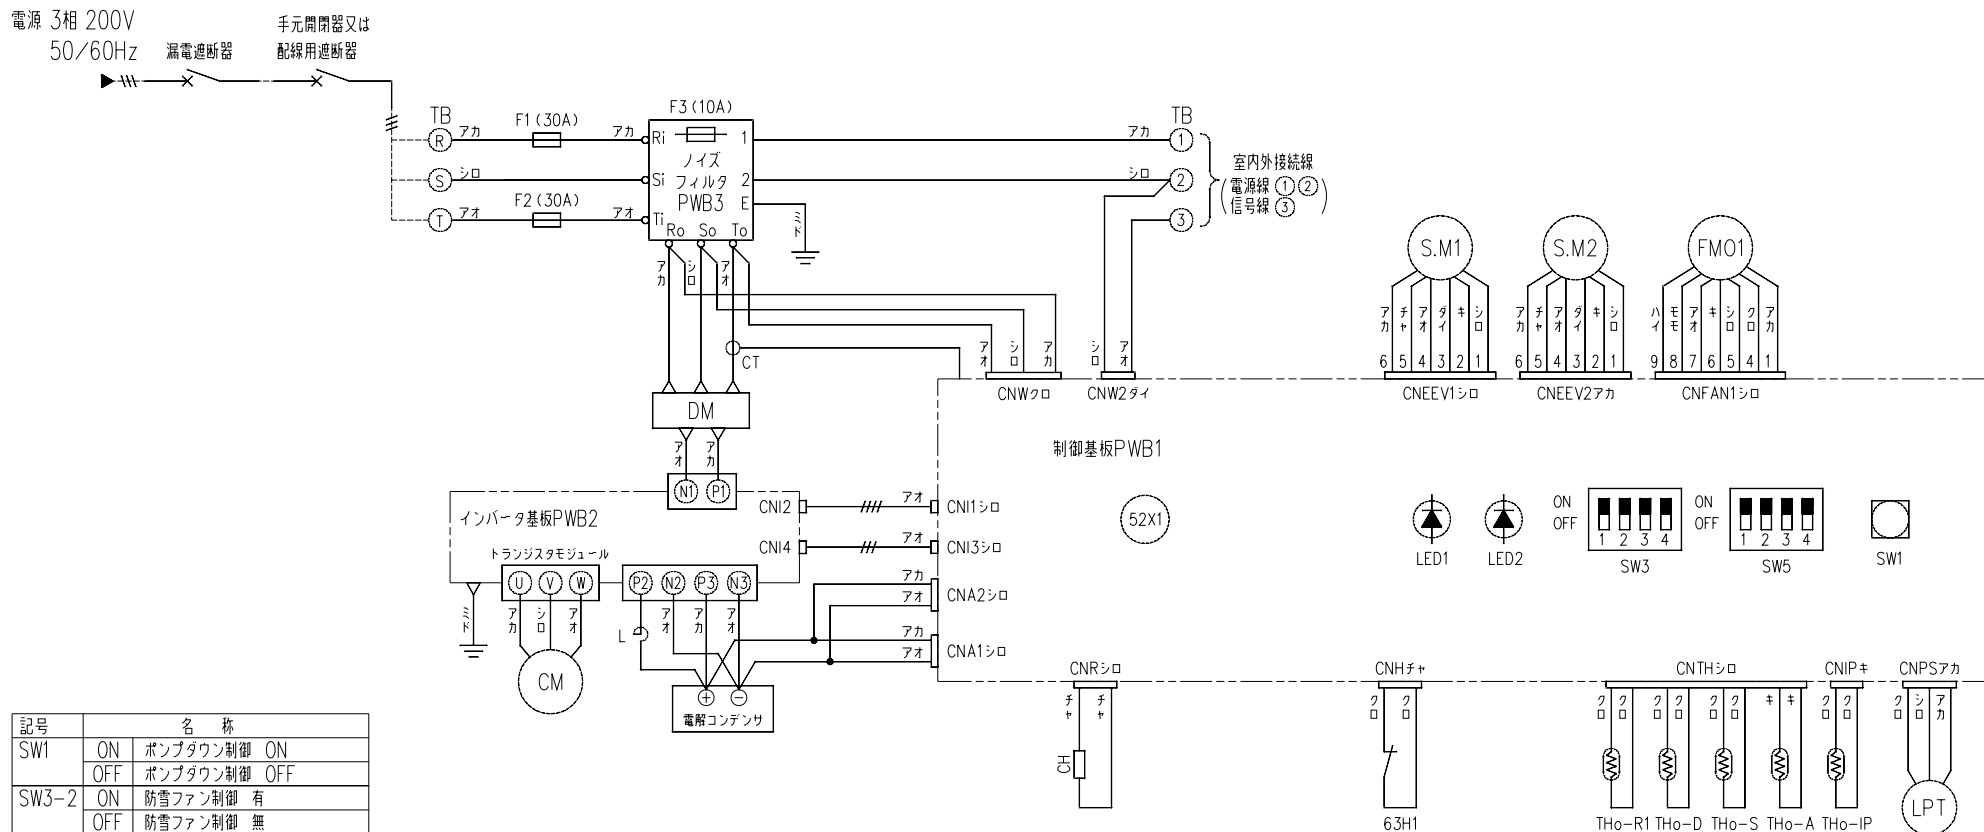

記号	名 称
SW1	ON ポンプダウン制御 ON OFF ポンプダウン制御 OFF
SW3-2	ON 防雪ファン制御 有 OFF 防雪ファン制御 無
SW3-3	ON 試運転 試運転 OFF 試運転 通常運転
SW5-1	ON 既設配管制御 有効 OFF 既設配管制御 無効

CM	圧縮電動機	LPT	低圧センサ
FM01	送風電動機	CT	電流センサ
CH	クランクケースヒータ	TB	端子台
52X1	補助継電器 (CH用)	F1,2,3	ヒューズ
SM1	冷房用膨張弁	CnA~Z	コネクタ
SM2	暖房用膨張弁	SW1	ポンプダウン運転スイッチ
63H1	高圧圧力開閉器 (保護)	SW3,5	現地設定スイッチ
Tho-A	サーミスタ (外気温)	LED1	点検 (赤)
Tho-D	サーミスタ (吐出管)	LED2	正常 (緑)
Tho-R1	サーミスタ (熱交)	DM	ダイオードモジュール
Tho-S	サーミスタ (吸入管)	L	リアクタ
Tho-IP	サーミスタ (IPM)		

機 種	漏 電 遮 断 器 定 格 電 流	手 元 開 閉 器		配線用遮断器 定格電流	電 源 配 線		内外接続線 太さ X 本数	アース	
		開閉器容量	B種ヒューズ		太さ X 本数	こう長		太さ	ネジ
112	30A, 30mA, 0.1sec以下	30A	30A	30A	5.5mm ² X3	34m	φ1.6X3	φ1.6	M5
140						28m			
160						21m			

- 注 (1) 配線仕様は、金属管又は合成樹脂管配線で、管内に3本以下で電圧降下2%とした場合を示します。
 (2) 室内外接続線は、総長90mまでとさせていただきます。
 室内外接続線は、3心ケーブルを使用してください。
 太さは2mm²(1.6mm以上)です。
 (3) 開閉器、電源線、室内外接続線、アース線などの仕様については、<客先納入仕様書>中の
 "配管配線"の項目をご覧ください。

適用機種		FDCXP1121C, 1401C, 1601C	
形 式	FDCXP		
発行者	名 称	室外機配線図 (WIRING)	
笠原	図 番	PCA001Z398	
050909	訂 符	1	業 別
		1	