


冷却塔仕樣——覽表

項目 枠番	冷却能力		入口温度	出口温度	送風速度	水量	モータ	電流値(A)	駆動 方式	ファン 直径	風量	配管サイズ					補給水圧力	基礎 数	P.C.D.	製品質量	運転質量
	kW		℃	℃	℃	L/min	kW×P×台数	50Hz 60Hz 200V/200V			m³/min	補給水 入口	オーバー フロア 出口	ドレン	自動 給水口	MPa				kg	kg
0623	22.67		37	32	27	65	0.1x6x1	0.83	0.74	直径	400	40A	40A	25A	15A	0.02~0.3	3	560	31	75	

品番	部 品 名 称	材	料	図数	備 考
1	モータ			1	未だ使用
2	モータステー			1組	溶融亜鉛めっき
3	ファン			1組	
4	スプリングラーヘッド			1	
5	散水パイプ			1組	
6	立上りパイプ			1	
7	充てん材			1組	
8	ケーシング			1組	
9	充てん材受			1組	
10	ルーバ			1組	
11	通風口支柱			1組	
12	下部水槽			1組	
13	ストレーナ			1組	
14	網プレート			1組	溶融亜鉛めっき
15	ファンガード			1	

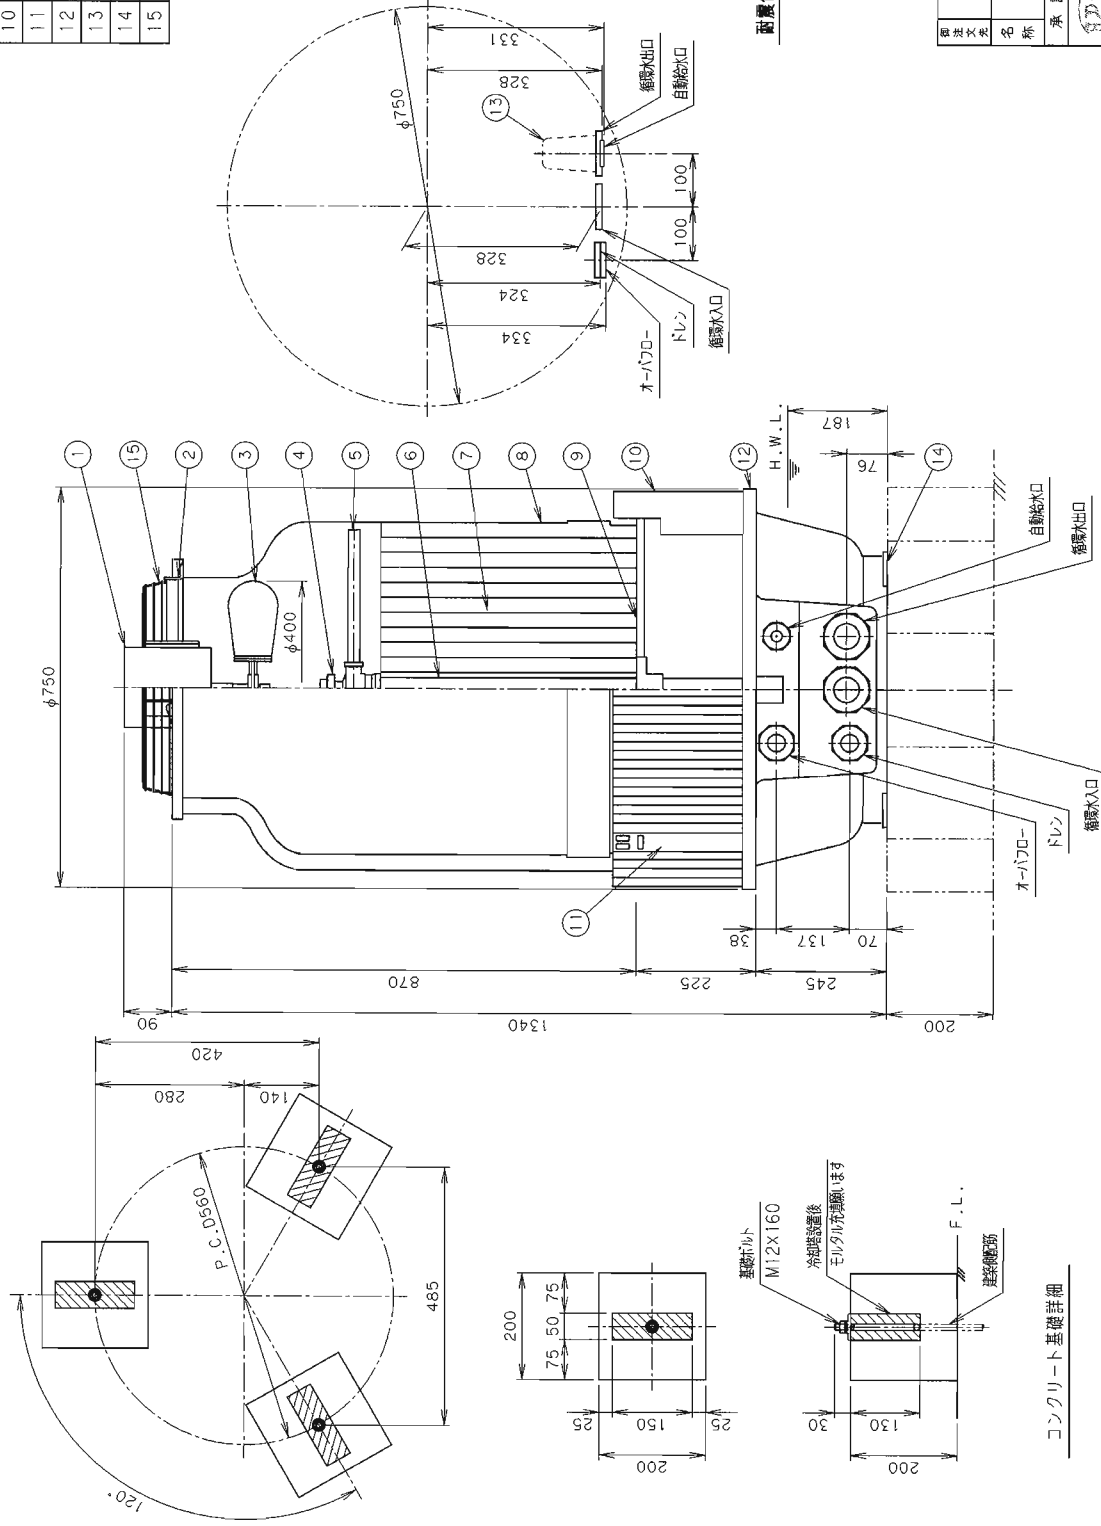

(州)

1. 冷却塔周囲にばねの発振生舞等の火花類が冷却塔に付着しないようご注意ください。
2. 配管水入口及び出口配管はフケット(G)を使用致します。
配管接続口にはフレキシ管などを設けるなど、無理な荷重をかけないようにご注意ください。
3. 循環水入口配管にストレーナを取付けられるよう希望致します。
4. 基礎レベルは出来るだけ水平に施工願います。
5. 基礎ボルトは建築基準法に適合致します。
6. 基礎ボルトは付属しておりません。

耐震仕様 水平 9.8(m/s²), 垂直 4.9(m/s²)

型 準 則

資料文庫	冷却塔図及び基礎希望図				型式	MT-5E
承認	肥後	調査	設計	作図	平成16年	7月28日
	肥後	堀池	堀池	堀池	三角	法
三菱工業株式会社					図番	B-3040033

コンクリート基礎注工

来