


品番	部 品 名 称	材 料	個数	備 考
1	モータ		1	冷却塔用
2	モータースター	鉄鋼、鋼管	1組	溶融亜鉛めっき
3	ファン	耐食アルミ合金鋳物	1組	超低騒音型
4	スプリングラダーヘッド	ポリアセタール樹脂	1	
5	散水パイプ	硬質塩化ビニル樹脂	1組	
6	立上りパイプ	硬質塩化ビニル樹脂	1	
7	充てん材	硬質塩化ビニル樹脂	1組	
8	本体	ガラス繊維強化ポリエステル樹脂	1組	
9	充てん材受	鉄鋼	1組	溶融亜鉛めっき
10	ルーバ	硬質塩化ビニル樹脂	1組	
11	通風口支柱	鉄鋼	1組	溶融亜鉛めっき
12	下部水槽	ガラス繊維強化ポリエステル樹脂	1組	
13	ストレーナ	ポリエチレン樹脂	1組	
14	脚	鉄鋼	1組	溶融亜鉛めっき
15	消音マット	塩化ビニル樹脂、塩化ビニル樹脂	1組	
16	ファンガード	SUS304	1	

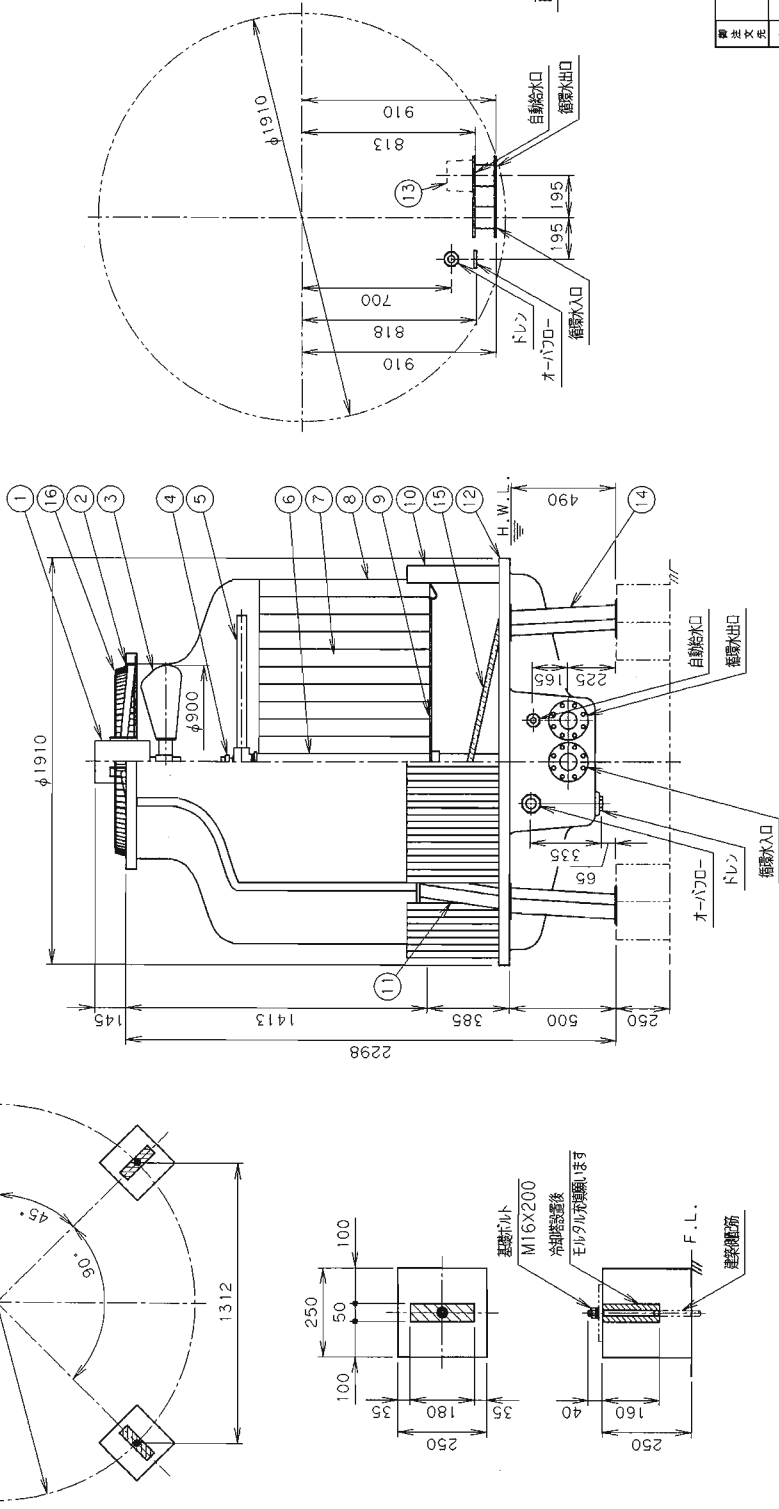

(注)

1. 冷却塔周囲に於ける溶接作業等の火花類が冷却塔に付着しないようご注意ください。
2. 循環水入口及び出口配管はフランジ(JIS 10K相当)・その他の配管はシケット(G)を使用致します。配管接続口にはフレキシ等を付けるなどして無理な荷重をかけないようご注意ください。
3. 循環水入口側配管にストレーナを取付けられるよう希望致します。
4. 基礎レベルは出来るだけ水平に施工願います。
5. 基礎ボルトは建築制振部に締結願います。
6. 基礎ボルトは付属してありません。

耐震仕様 水平 9.8(m/s²), 垂直 4.9(m/s²)

超低騒音型

製造元	型式	MT-40ESS
図番		平成16年 7月28日
三 角 法		
B-3040089		
三菱重工業株式会社		
名称	冷却塔図及び基礎希望図	
承認	調査	設計
肥後	豊池	鶴木
肥後	豊池	鶴木

コンクリート基礎詳細

来 歴