


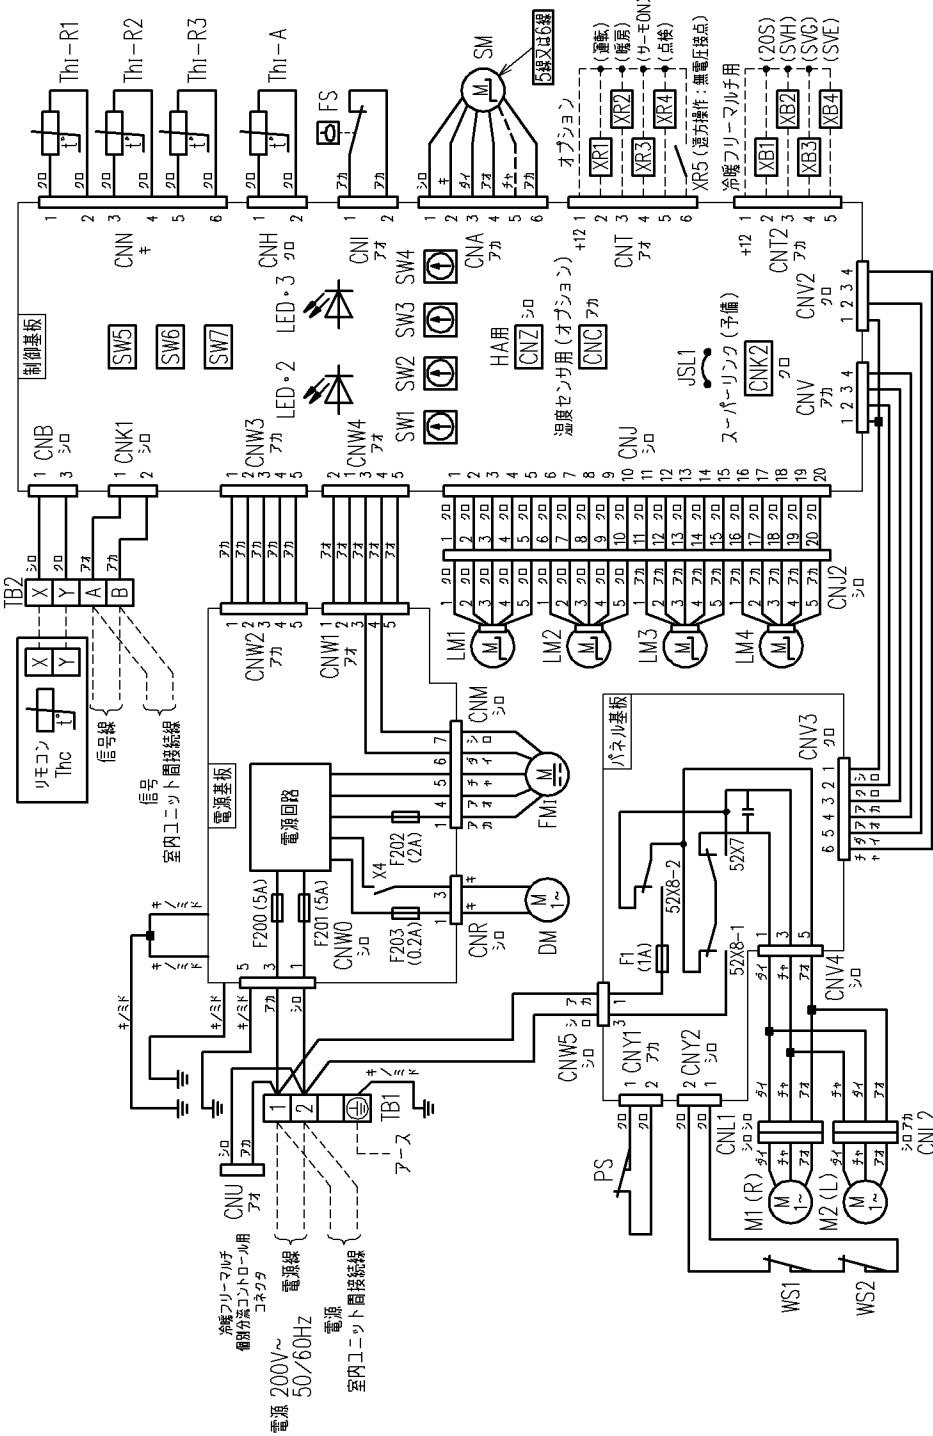

- 記事 1. --- は現地配線を示します。
2. TB1は強電用端子台（電源線）、TB2は弱電用端子台（リモコン線、信号線）です。
3. 室内外接続線（信号線）及び室内ユニット間接続線（信号線）は0.75~2mm² X2心を使用してください。
4. リモコン配線は0.3mm² X2心を使用してください。
延長距離が100mを超える場合はリモコン仕様がご覧ください。
5. リモコン配線、信号線は電源線や他の動力線と並行配列しないでください。

CNA~Z	コネクタ (口印)
DM	ドレンモータ
F1,F200~203	ヒューズ
FM1	ファンモータ
FS	フロートスイッチ
JSL1	スーパージンク (予備) 切換
LED・2	表示灯 (緑=マイコン正常表示)
LED・3	表示灯 (赤=点検表示)
LM1~4	ルーバモータ
M1,2	グリル自動昇降用モータ
PS	パネルスイッチ
SM	ステッピングモータ (電子膨張弁用)
SW1	室内アドレスNo.10の位
SW2	室内アドレスNo.10の位
SW3	室外アドレスNo.10の位
SW4	室外アドレスNo.10の位
SW5-1	スーパージンク自動判定/旧固定
SW5-2	室内アドレスNo.100の位
SW6	機種容量切替
SW7-1	運転チェック・ドレン試運転
TB1	端子台 (電源) (口印)
TB2	端子台 (通信) (口印)
Thc	リモコン付属サーミスタ
Thi-A	吸込空気センサー
Thi-R1,2,3	熱交センサー
WS1,2	昇降ワイヤゆるみ検知スイッチ
X4	DM用リレー
■印	閉端接続子
52X7	正逆転用リレー
52X8-1,2	M1,M2用リレー

適用機種 GTVP713MB, 903MB, 1123MB,
GTVP1403MB, 1603MB

形式	GTV	パネル	T-PSCL-36W	●
発行	名	称	室内機配線図 (WIRING)	
図	番	別	080630 PJF000Z076	B
1				1