


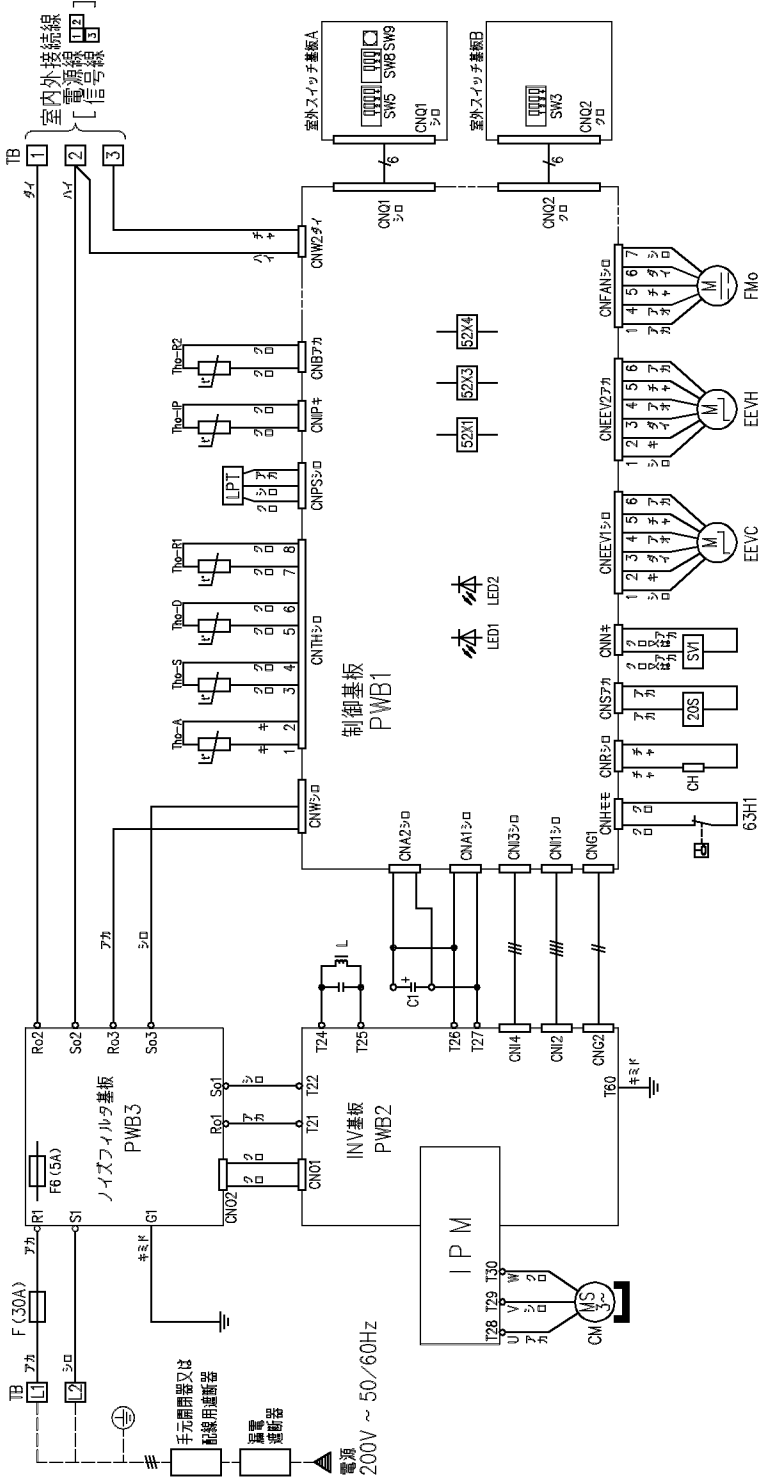

注 (1) 配線仕様は、金属管又は合成樹脂管配線で、管内に3本以下で電圧降下2%とした場合を示します。
(2) 室内外接続線は、総長70mまでとさせていただきます。
室内外接続線は、3心ケーブルを使用してください。
室内外接続線は、3心ケーブル(1.6mm以上)以上です。
太さは2mm²(1.6mm以上)以上です。
(3) 開閉器、電源線、室内外接続線、アース線、ヒータ用電源線(ヒータ付、ヒータ後付け時)などの仕様については、**「客先納入仕様書」**中の**”配管配線”**の項目をご覧ください。

C	電解コンデンサ
CH	クラシックスヒータ
CM	圧縮機電動機
CNA~Z	コネクタ
EEVC	電子膨張弁(冷房用)
EEVH	電子膨張弁(暖房用)
FMo	送風機電動機
F	ヒューズ(250V 30A)
F6	ヒューズ(250V 5A)
IPM	インバータモーターモジュール
L	リアクタ
LED1	表示灯(緑=マイコン正常表示)
LED2	表示灯(赤=点検表示)
LPT	低圧センサー
SVI	均圧電磁弁(制御)
SW3,5,8,9	現地設定スイッチ
TB	端子台
Tho-A	吸込空気センサー
Tho-D	吐出管センサー
Tho-IPM	パワートランセナ
Tho-R1,2	熱交センサー
Tho-S	吸入管センサー
20S	四方切換電磁弁
52X1	補助電磁器(CH用)
52X3	補助電磁器(20S用)
52X4	補助電磁器(SV1用)
63H1	高圧圧力開閉器(保護)

記号	名称
SW3-1	ON 降雪地域フロスト条件 強化 OFF 降雪地域フロスト条件 通常
SW3-2	ON 防雪ファン制御 有 OFF 防雪ファン制御 無
SW5-3	ON 試運転 試運転 OFF 試運転 通常運転
SW5-4	ON 試運転 冷/暖 暖房 OFF 試運転 冷/暖 冷房
SW8-1	ON 既設配管制御 有効 OFF 既設配管制御 無効
SW9	ポンプタワン制御 ON/OFF

機種	漏電遮断器 定格電流	手元開閉器 開閉器容量	配線用遮断機 定格電流	電源配線		内外接続線 太さX本数	アース 太さ
				太さX本数	こう長		
VP63	30A,30mA,0.1sec以下	30A	30A	φ2.0mmX2	25m	φ1.6mmX3	ネジ
XP,VP80				5.5mmX2	31m		M5

●上表はヒータレス機の場合を示します。ヒータ付機の場合は室内ユニットの据付説明書、工事説明書をご覧ください。

適用機種
FDCXP803HK, FDCXSP803HK
FDCVP633HK, 803HK
FDCVSP633HK, 803HK

形式
FDC

名称
室外機配線図 (WIRING)

発行
笠原

図番
070731

訂符
PCA001Z505

業別
A

別
1/1