


CF1,2	FM1用コンデンサ
CNB~Z	コネクタ (口印)
F	ヒューズ
FH	電流ヒューズ
FM1,2	ファンモータ (サーモ付)
HD	グリルヒータ
LED・2	表示灯 (緑=マイコン正常表示)
LED・3	表示灯 (赤=点検表示)
SW2	リモコン通信アドレス設定
SW5	ブルーラル機 親/子設定
SW6	機種容量切替
SW7-1	運転チェック/ドレン試験運転
TB1	端子台 (電源) (口印)
TB2	端子台 (通信) (口印)
Thc	リモコン付属サーミスタ
Th1-A	吸込空気センサー
Th1-R1,2,3	熱交センサー
Tr1	トランス
X1~3,6	FM用リレー
X4	DM用リレー
■印	閉端接続子

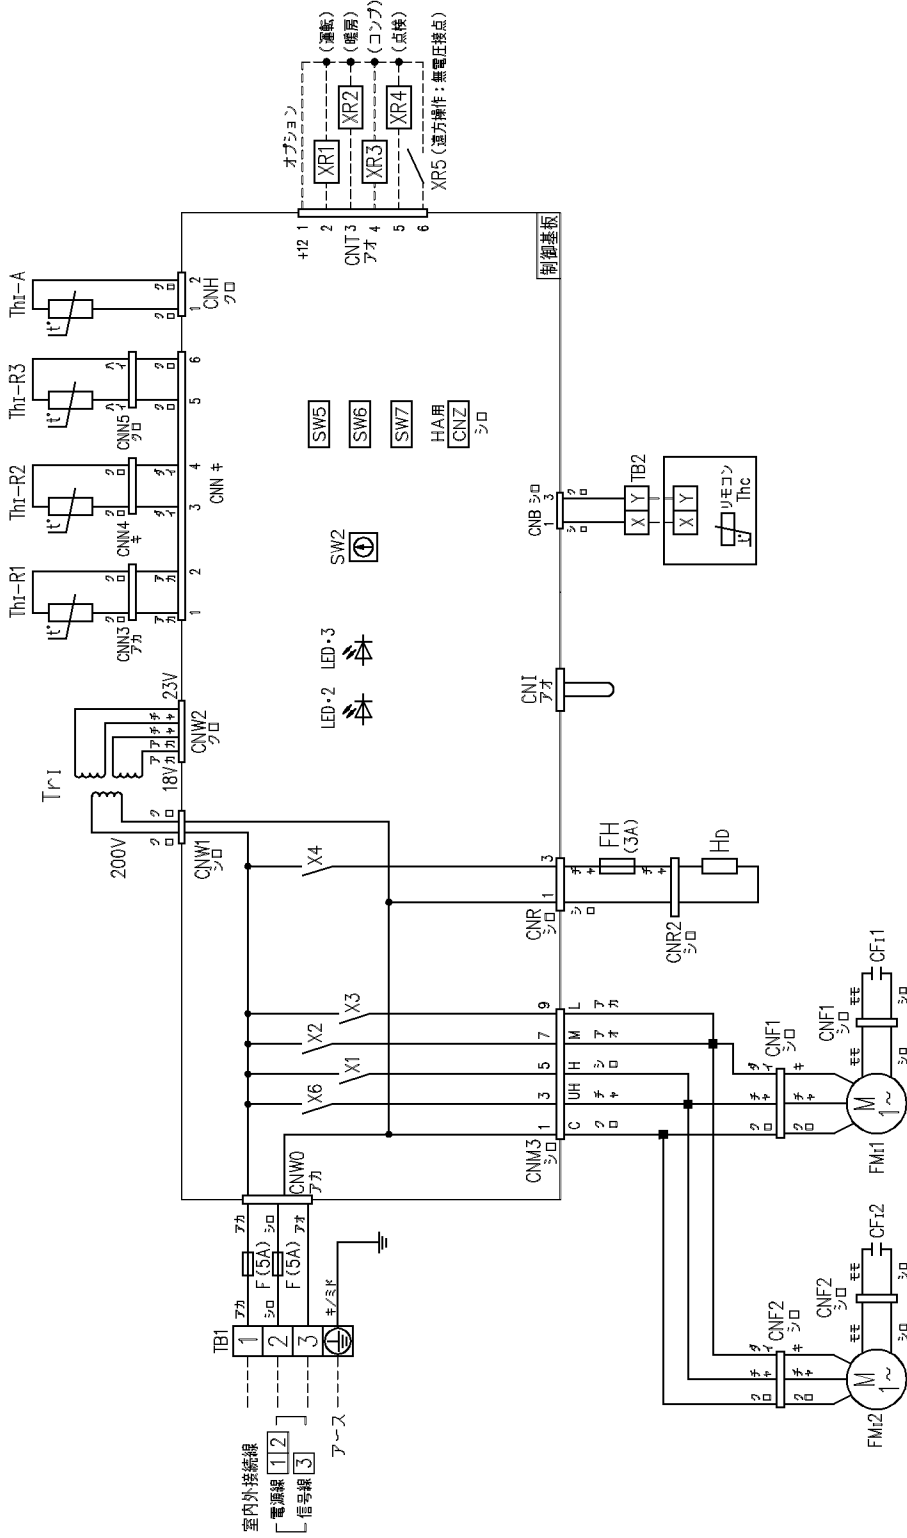

- 記事 1. ---は端子配線を示します。
2. TB1は強電用端子台 (室内外接続線)、TB2は弱電用端子台 (リモコン線) です。
3. 室内外接続線は、室外機配線図をご覧ください。
4. リモコン配線は0.3mm² X2心を使用してください。
延長距離が100mを超える場合はリモコンの仕様にリモコン納入仕様書をご覧ください。
5. リモコン配線は電源線と並行配列しないでください。

適用機種		FDES803M, 1403M	
形式	FDES	●	
発行者	笠原	名称	室内機配線図 (WIRING)
図番	071101 PFA003Z700	訂/符	業別 1/1