


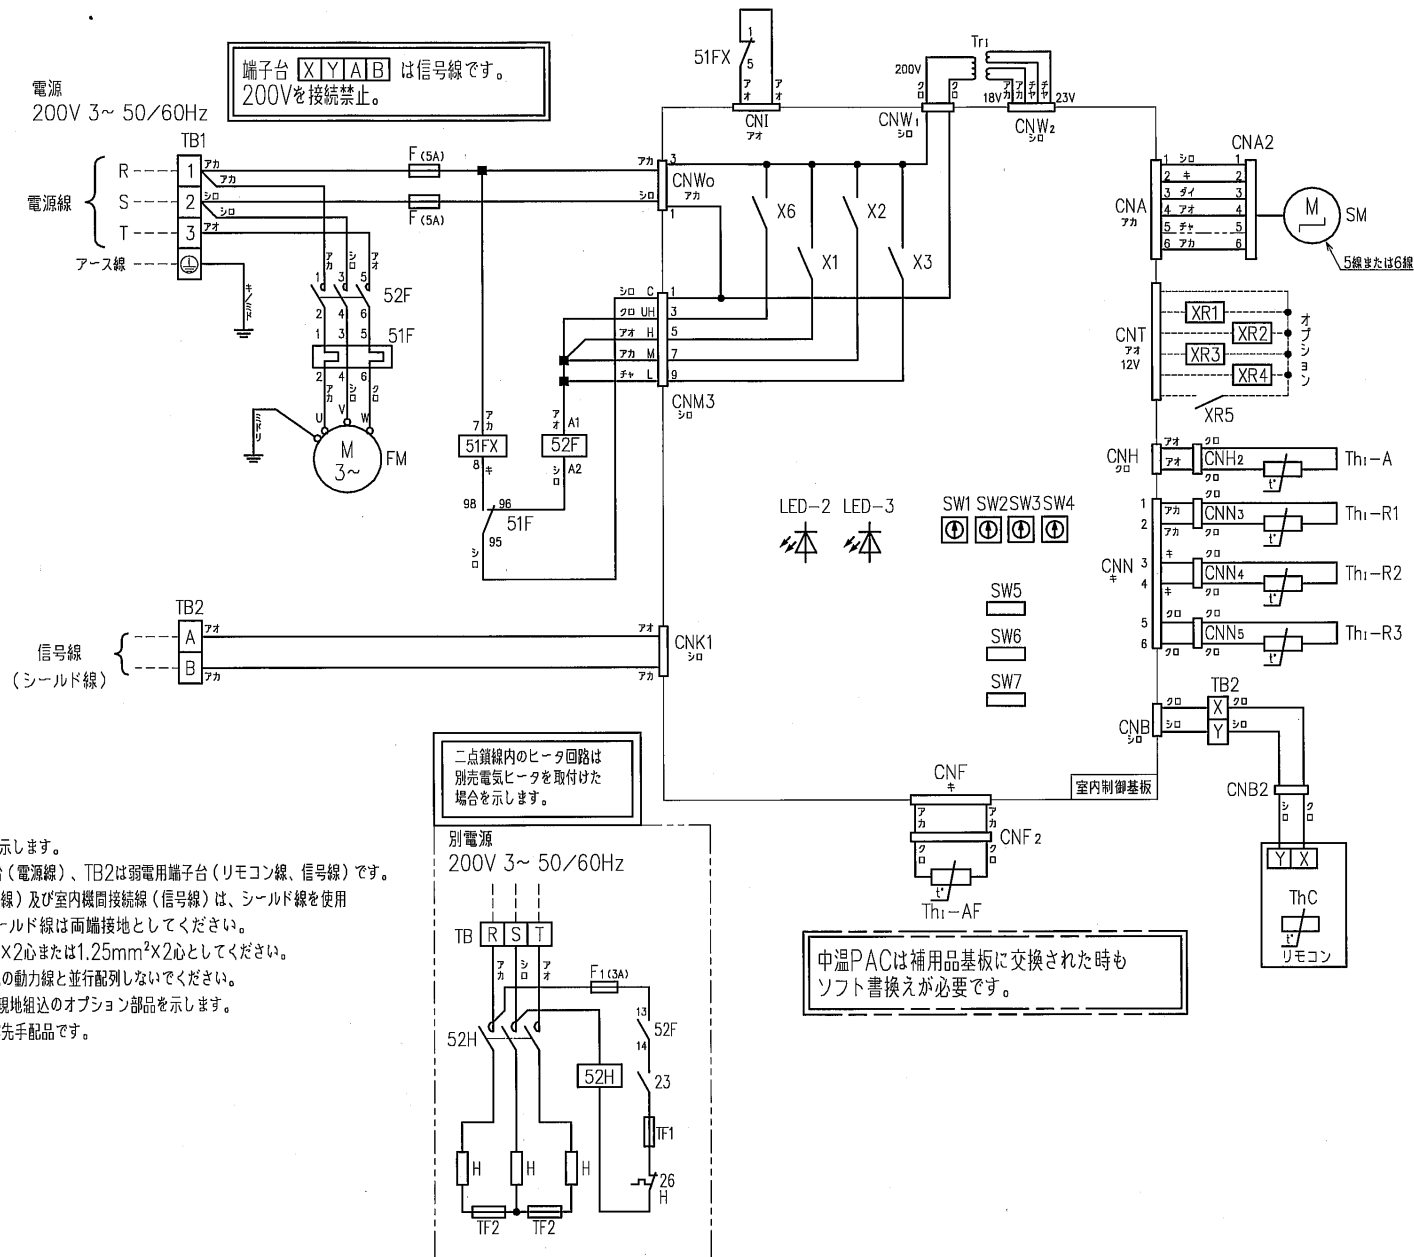

CNA~Z	コネクタ (口印)
F	ヒューズ
F1	ヒューズ ※1
FM	ファンモータ
H	ヒータエレメント ※1
LED・2	表示灯 (緑・マイコン正常表示)
LED・3	表示灯 (赤・点検表示)
SM	ステッピングモータ (電子膨張弁用)
SW1	室内アドレスNo.10の位
SW2	室内アドレスNo.1の位
SW3	室外アドレスNo.10の位
SW4	室外アドレスNo.1の位
SW5-1	スーパーリンクの自動判定/旧判定
SW5-2	室内アドレスNo.100の位
SW6	機種容量切換
SW7-4	設備設定
TB	端子台 (口印) ※1
TB1	端子台 (電源) (口印)
TB2	端子台 (通信) (口印)
TF1,2	H用ヒューズ ※1
ThC	リモコン付属サーミスタ
Thi-A	吸込空気センサー
Thi-AF	吹出空気センサー
Thi-R1	熱交センサー (赤・Uバンド)
Thi-R2	熱交センサー (黄・キャピラリ)
Thi-R3	熱交センサー (ガスヘッダ)
Tr1	トランス
X1~3,6	FM用リレー (PWB)
XR1	運転出力 (DC12V出力)
XR2	暖房出力 (DC12V出力)
XR3	サーモON出力 (DC12V出力)
XR4	点検出力 (DC12V出力)
XR5	遠方操作 (無電圧接点)
■印	閉端接続子
23	サーモスタット ※1
26H	バイメタルサーモ ※1
51F	FM用過電流継電器
52F	FM用電磁接触器
51FX	過電流用リレー (異常表示用)
52H	H用電磁接触器 ※1

記事 1. --- は現地配線を示します。

2.TB1は強電用端子台（電源線）、TB2は弱電用端子台（リモコン線、信号線）です。

3.室内外接統線（信号線）及び室内機間接続線（信号線）は、シールド線を使用してください。シールド線は両端接地としてください。

太さは $0.75\text{mm}^2 \times 2$ 心または $1.25\text{mm}^2 \times 2$ 心としてください。

4. 信号線は電源線や他の動力線と並行配列しないでください。

5.※1印のあるものは現地組込のオプション部品を示します。

6. ファン残留回路は客先手配品です。

適用機種		APVP1403CT, APVP2243CT APVP1403C, APVP2243C		
形式		APV		
発行者	名称	室内機配線図 (WIRING)		
千賀	図番	訂	符	業別
110420	PCZ000Z025	B	1	1