


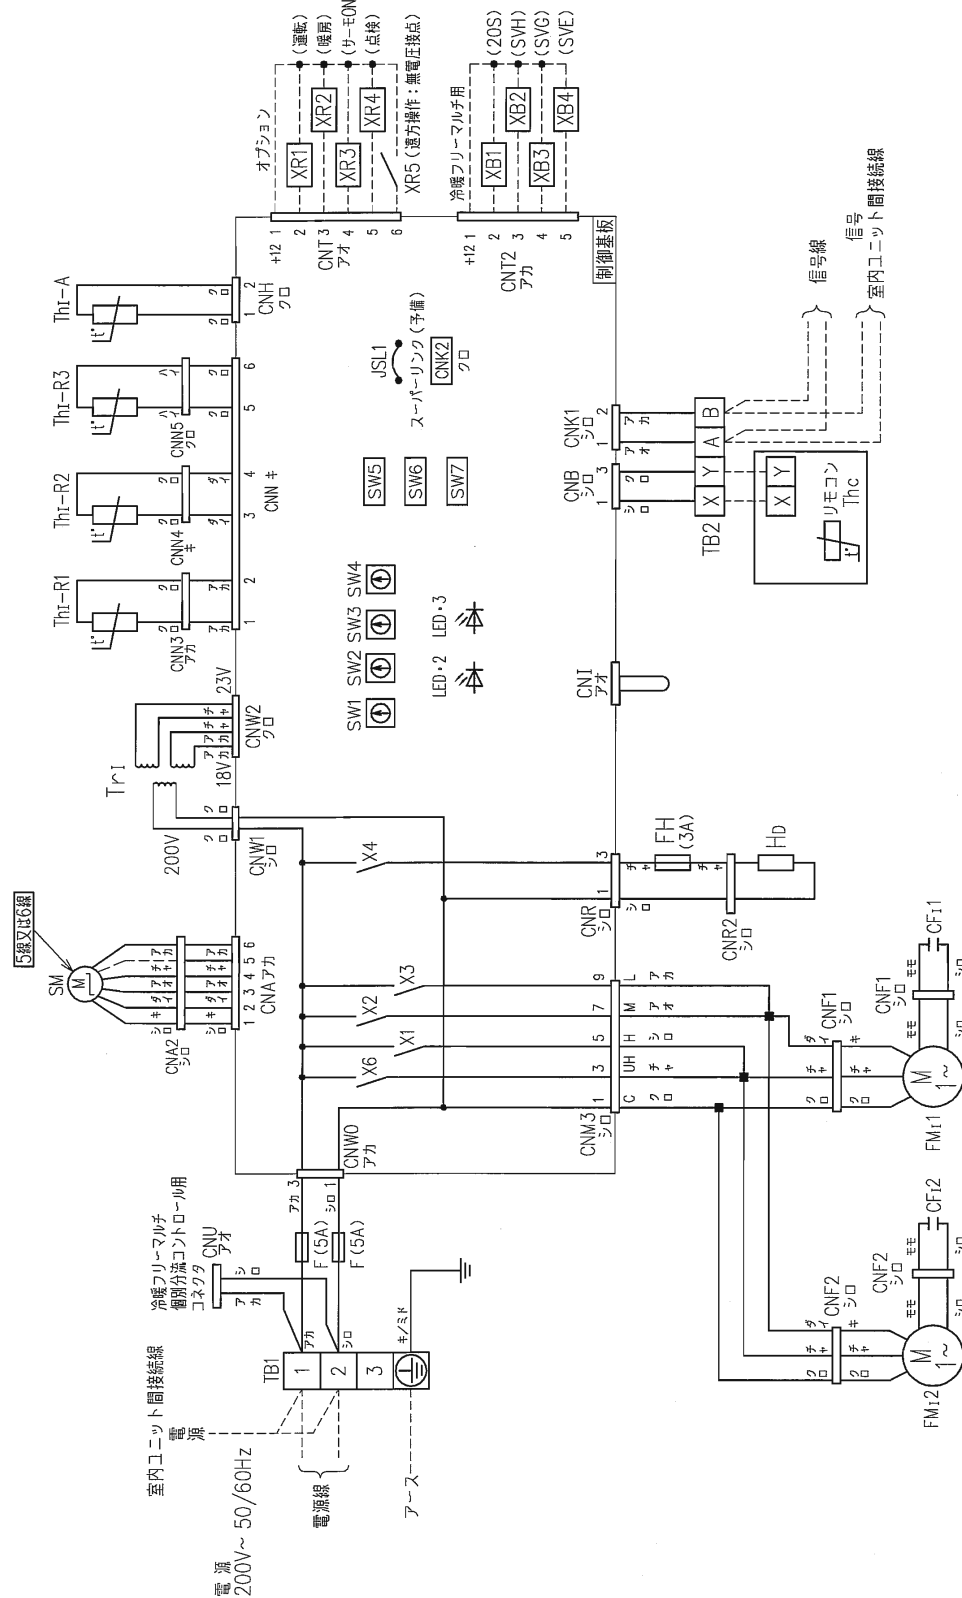

1. --- は現地配線を示します。
 2. TB1は強電用端子台（電源線）、TB2は弱電用端子台（リモコン線、信号線）です。
 3. 室内外接線（信号線）及び室内ユニット間接続線（信号線）は0.75~2mm² X2心を使用してください。
 4. リモコン配線は0.3mm² X2心を使用してください。
- 延長距離が100mを超える場合は仕様についてはリモコン納入仕様書をご覧ください。
5. リモコン配線、信号線は電源線や他の動力線と並行配列しないでください。

適用機種		ASVESP803DCK	
形式	ASVES		
発行者	室内機配線図(WIRING)		
千賀	図番	110420 PCZ000Z133	
	訂付	葉別	1