


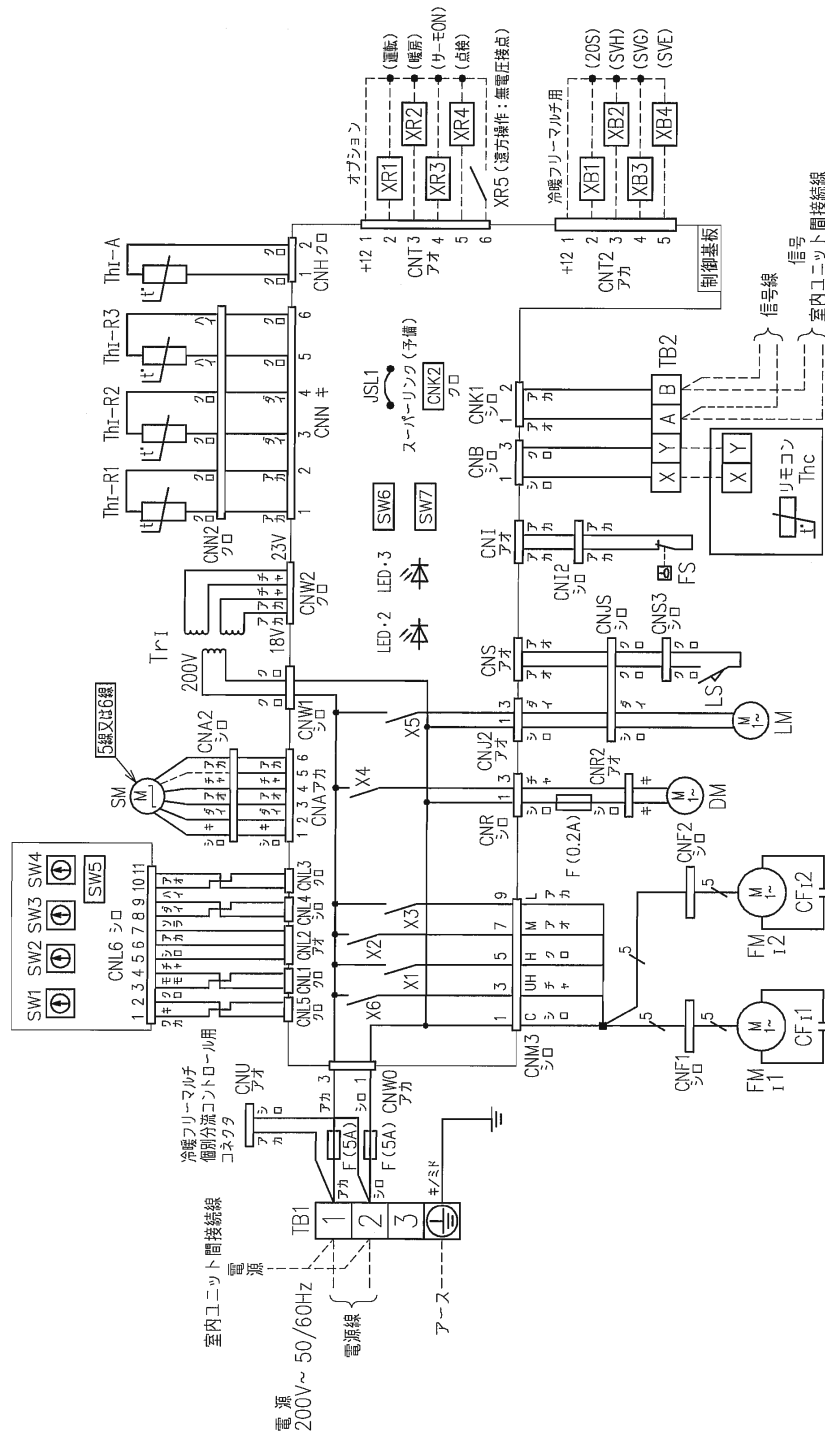

記事1. ---は現地配線を示します。

2. TB1は強電用端子台（電源線）、TB2は弱電用端子台（リモコン線、信号線）です。
3. 室内外接続線（信号線）及び室内ユニット間接続線（信号線）は $0.75\sim 2\text{mm}^2$ X2心を使用してください。
4. リモコン配線は 0.3mm^2 X2心を使用してください。
- 延長距離が100mを超える場合の仕様についてはリモコン納入仕様書をご覧ください。
5. リモコン配線、信号線は電源線や他の動力線と並行配列しないでください。

CF11,2	FM1用コンデンサ
CNA~Z	コネクタ (□印)
DM	ドレンモータ
F	ヒューズ
FM11,2	ファンモータ (サーモ付)
FS	フロートスイッチ
JSL1	スーパーリンク (予備) 切換
LED・2	表示灯 (緑・マイコン正常表示)
LED・3	表示灯 (赤・点検表示)
LM	ループモータ
LS	ループスイッチ
SM	ステッピングモータ (電子膨張弁用)
SW1	室内アドレレスNo.10の位
SW2	室内アドレレスNo.1の位
SW3	室外アドレレスNo.10の位
SW4	室外アドレレスNo.1の位
SW5-1	スーパーリンク自動判定/旧固定
SW5-2	室内アドレレスNo.100の位
SW6	機種容量切換
SW7-1	運転チェック/ドレン試験運転
TB1	端子台 (電源) (□印)
TB2	端子台 (通信) (□印)
Thc	リモコン付属サーミスタ
ThI-A	吸込空気センサー
ThI-R1, 2, 3	熱交センサー
TrI	トランス
X1~3,6	FM用リレー
X4	DM用リレー
X5	LM用リレー
■印	開端接続

適用機種
FDTSP713LXG

形式 FDTS パネル TS-PSA-39WG

発行者	小井	名称	室内機配線図 (WIRING)
-----	----	----	-----------------

小林 110401 PJC001Z323 圖書 3 1 1