


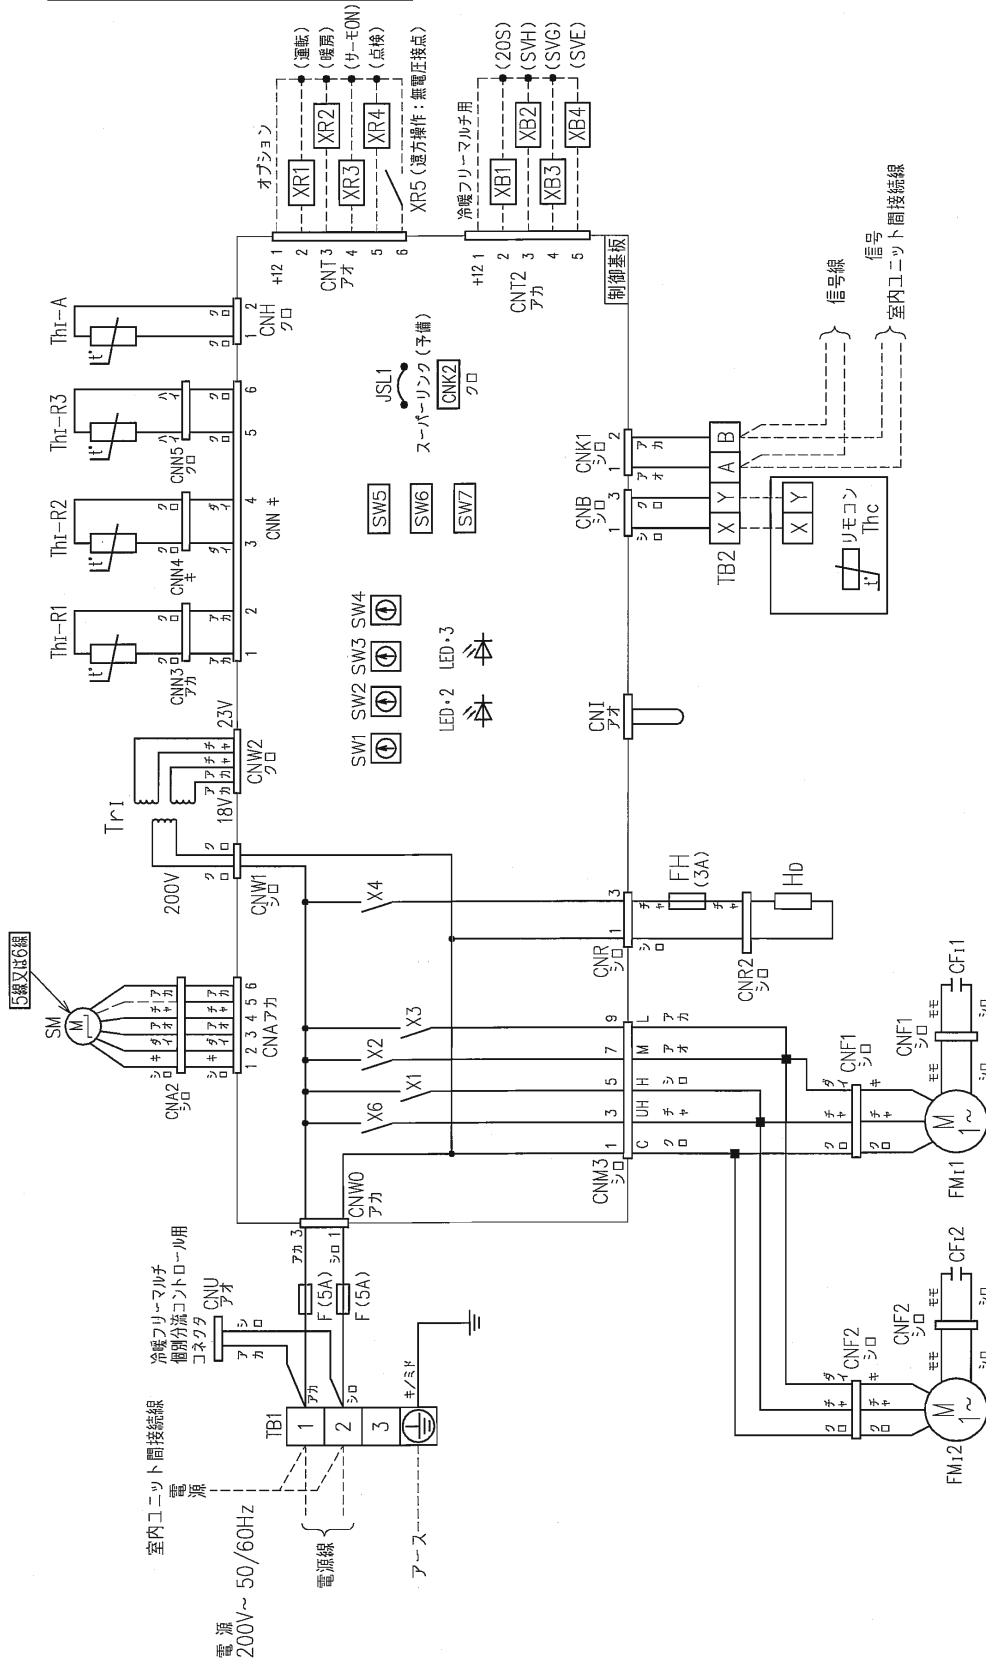

CF1,2	FM1用コンデンサ
CNA~Z	コネクタ (口印)
F	ヒューズ
FH	電流ヒューズ
FM1,2	ファンモータ (サーモ付)
Hd	グリルヒータ
JSL1	スーパリンク (予備) 切換
LED・2	表示灯 (緑・マイコン正常表示)
LED・3	表示灯 (赤・点検表示)
SM	ステッピングモータ (電子膨張弁用)
SW1	室内アドレスNo.10の位
SW2	室内アドレスNo.1の位
SW3	室外アドレスNo.10の位
SW4	室外アドレスNo.1の位
SW5-1	スーパリンク自動判定/旧固定
SW5-2	室内アドレスNo.100の位
SW6	機種容量切換
SW7-1	運転チェック/ドレン試運転
TB1	端子台 (電源) (口印)
TB2	端子台 (通信) (口印)
Thc	リモコン付属サーミスタ
Th1-A	吸込空気センサー
Th1-R1, 2, 3	熱交センサー
Tr1	トランス
X1~3,6	FM用リレー
X4	DM用リレー
■印	閉端接続子

- 記事 1. --- は現地配線を示します。
2. TB1は強電用端子台 (電源線)、TB2は弱電用端子台 (リモコン線、信号線) です。
3. 室内外接続線 (信号線) 及び室内ユニット間接続線 (信号線) は0.75~2mm² X2心を使用してください。
4. リモコン配線は0.3mm² X2心を使用してください。
5. リモコン配線、信号線は電源線や他の動力線と並行配列しないでください。
- 延長距離が100mを超える場合はリモコン用納入仕様書をご覧ください。