


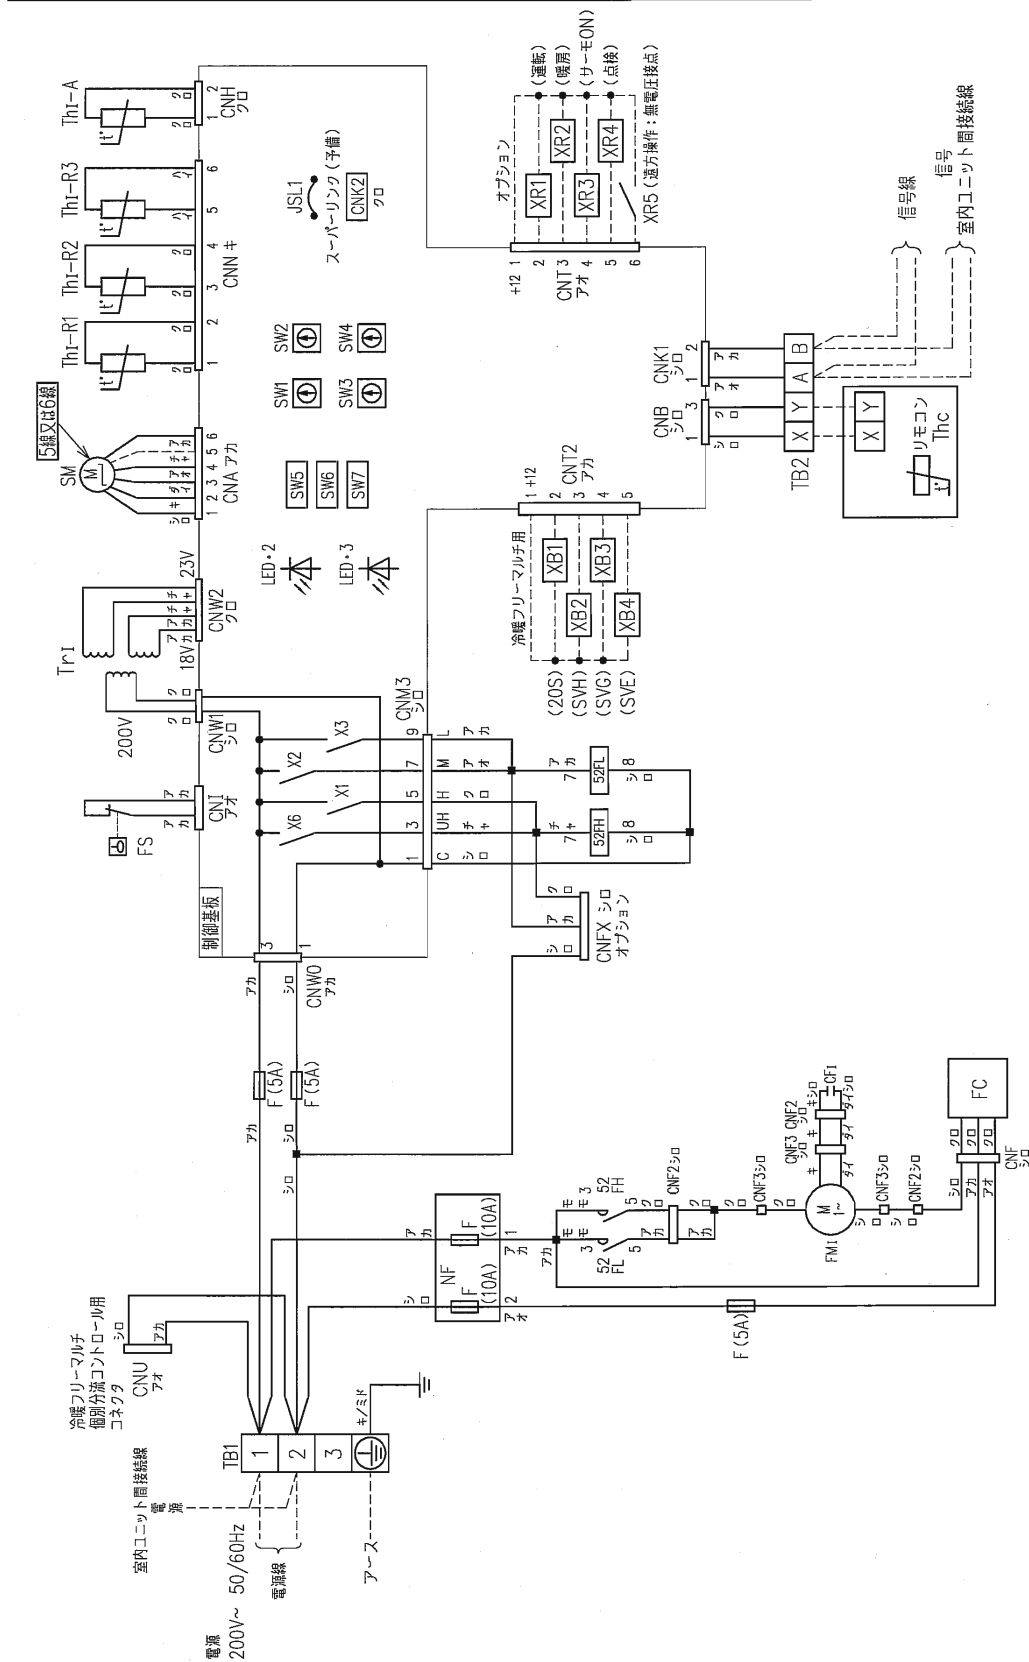

記事1. ---は現地配線を示します。

2. TB1は強電用端子台（電源線）、TB2は弱電用端子台（リモコン線、信号線）です。

3. 室内外接続線（信号線）及び室内ユニット間接続線（信号線）は0.75~2mm² X2心を使用してください。

4. リモコン配線は0.3mm² X2心を使用してください。

延長距離が100mを超える場合は様々により様々ををご覧ください。

5. リモコン配線、信号線は電源線や他の動力線と並行配列しないでください。

適用機種	FDUP903FLXG, 1403FLXG, 2243FLXG, 2803FLXG FDUP904FLX, 1404FLX, 2244FLX, 2804FLX	
形式	FDU-F	
発行者	小林	室内機配線図 (WIRING)
11/10/28	図番	図符
	PJD001Z349	A1