


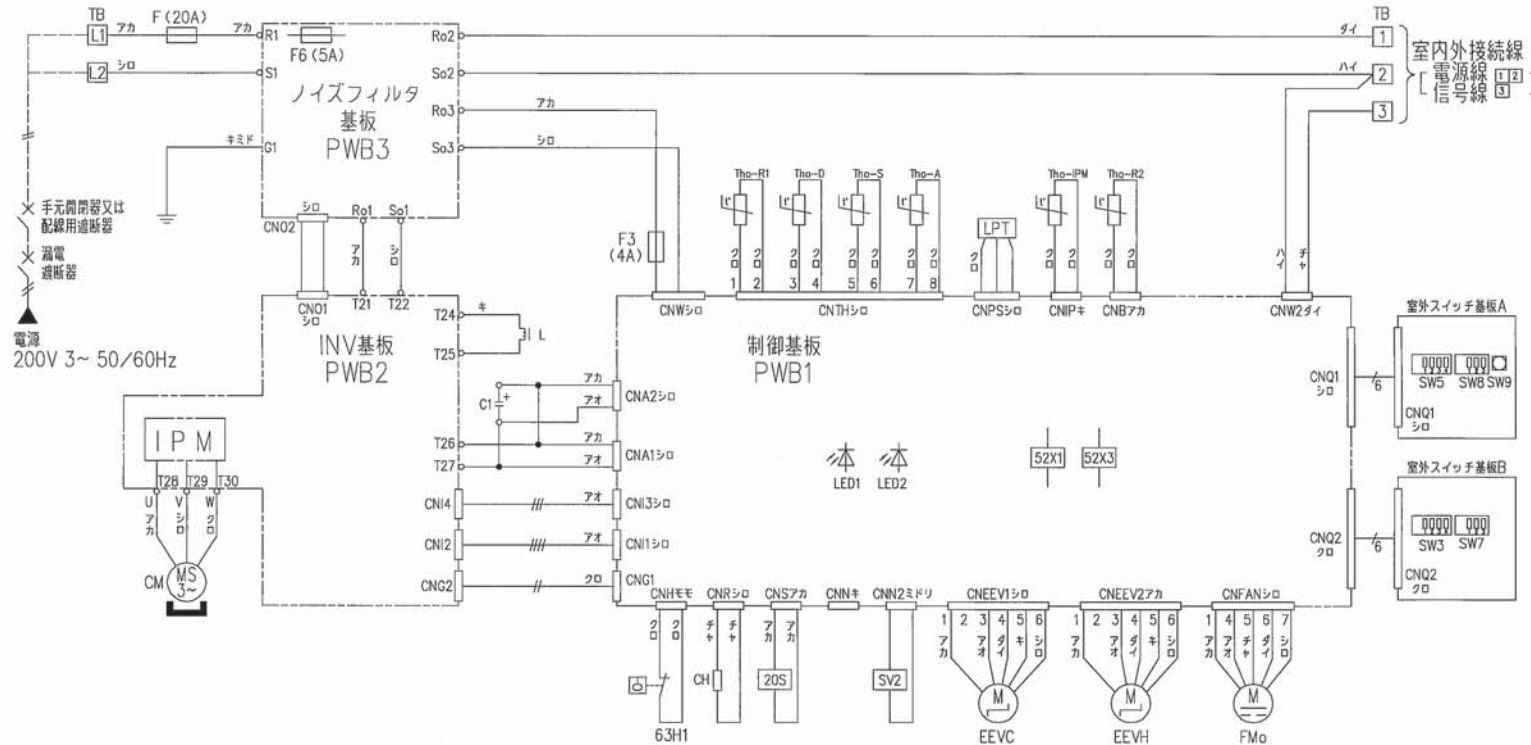

- 注(1) 配線仕様は、金属管又は合成樹脂管配線で、管内に3本以下で電圧降下2%とした場合を示します。
- (2) 室内外接続線は、総長70mまでとしてください。室内外接続線は、3心ケーブルを使用してください。太さはφ1.6mm以上(2mm²以上)です。
- (3) 開閉器、電源線、室内外接続線、アース線、ヒータ用電源線(ヒータ付、ヒータ後付け時)などの仕様については、〈客先納入仕様書〉中の「配管配線」の項目をご覧ください。
- (4) 設定切替スイッチの使用方法については、据付説明書か技術資料を参照してください。SW3-3, SW5-1, SW5-2, SW7-2, SW7-3, SW8-2, SW8-3は操作しないでください。

C	電解コンデンサ
CH	クランクケースヒータ
CM	圧縮用電動機
CNA~Z	コネクタ
EEVC	電子膨張弁(冷房用)
EEVH	電子膨張弁(暖房用)
FMo	送風用電動機
F1,2	ヒューズ(250V 20A)
F3	ヒューズ(250V 4A)
F6	ヒューズ(250V 5A)
IPM	インテリジェントパワーモジュール
L	リアクタ
LED1	表示灯(緑=マイコン正常表示)
LED2	表示灯(赤=点検表示)
LPT	低圧センサ
SV2	電磁弁
SW3,5,7,8	設定切替スイッチ
TB	端子台
Tho-A	吸込空気センサ
Tho-D	吐出管センサ
Tho-IPM	パワトラセンサ
Tho-R1,2	熱交センサ
Tho-S	吸入管センサ
20S	四方切替電磁弁
52X1	補助継電器(CH用)
52X3	補助継電器(20S用)
6.3H1	高圧圧力開閉器(保護)

漏電遮断器 定格電流	手元開閉器		配線用遮断機 定格電流	電源配線		内外接続線 太さX本数	アース	
	開閉器容量	B種ヒューズ		太さX本数	こう長		太さ	ネジ
30A, 30mA, 0.1sec以下	30A	30A	30A	5.5mm ² X2	31m	φ1.6mmX3	φ1.6mm	M5

※室内機がダクト機の場合

漏電遮断器 定格電流	手元開閉器		配線用遮断機 定格電流	電源配線		内外接続線 太さX本数	アース	
	開閉器容量	B種ヒューズ		太さX本数	こう長		太さ	ネジ
30A, 30mA, 0.1sec以下	30A	30A	30A	5.5mm ² X2	28m	φ1.6mmX3	φ1.6mm	M5

●上表はヒータレス機の場合を示します。ヒータ付機の場合は室内ユニットの据付説明書、工事説明書をご覧ください。

記号	名称
SW3-1	ON 降雪地域デフロスト条件 強化 OFF 降雪地域デフロスト条件 通常
SW3-2	ON 防雪ファン制御 有 OFF 防雪ファン制御 無
SW5-3	ON 試運転 試運転 OFF 試運転 通常運転
SW5-4	ON 試運転 冷/暖 暖房 OFF 試運転 冷/暖 冷房
SW7-1	ON 既設配管制御 有効 OFF 既設配管制御 無効
SW8-1	ON 配管洗浄運転 有効 OFF 配管洗浄運転 無効
SW9	ポンプダウン制御 ON/OFF

適用機種

FDCVP804HK
FDCVSP804HK

形式 FDC

発行者

名称 室外機配線図(WIRING)

坪野
130321

図番 PCA001Z666

訂 符 業 別
1/1