


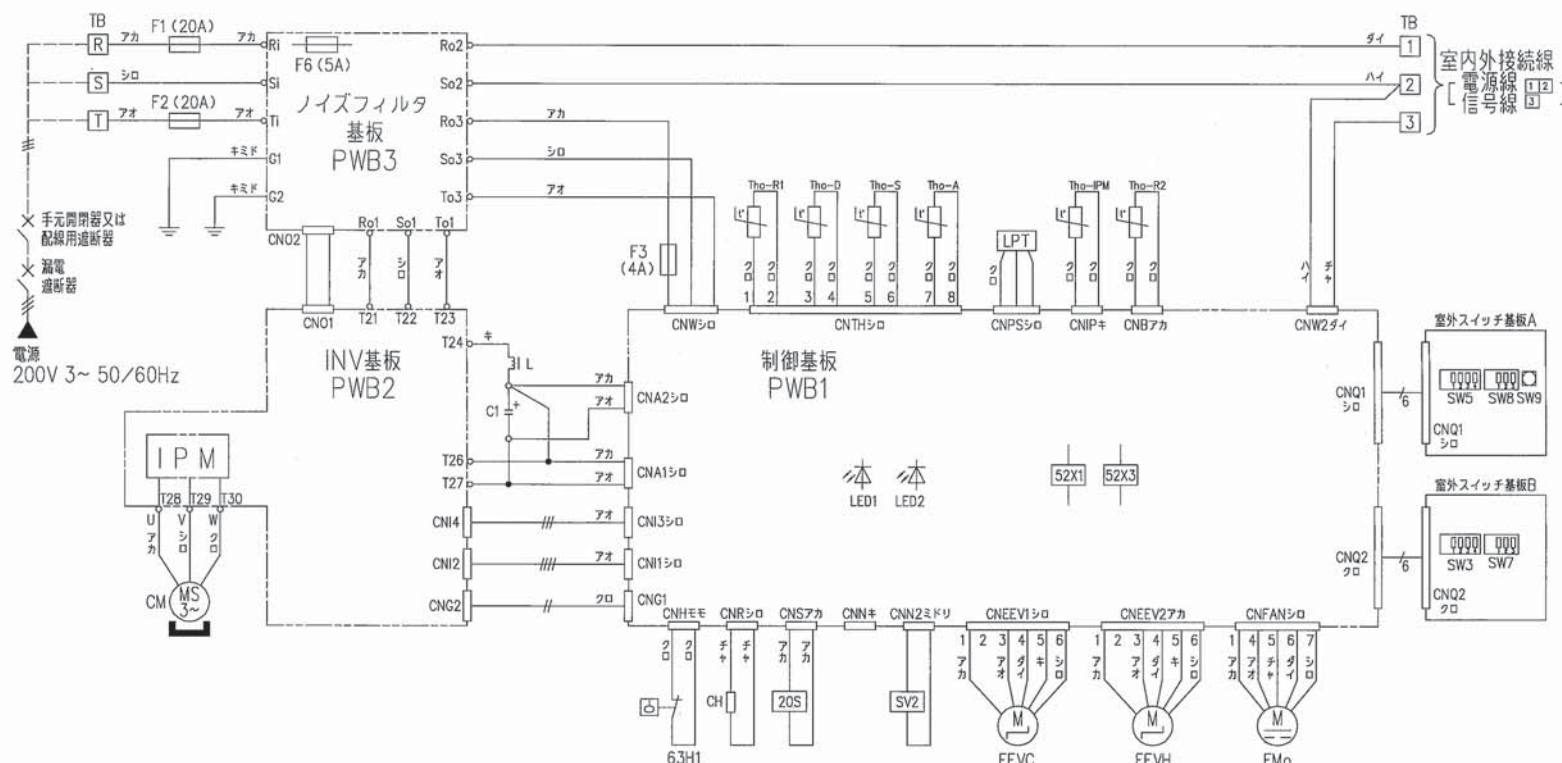

- 注(1) 配線仕様は、金属管又は合成樹脂管配線で、管内に3本以下で電圧降下2%とした場合を示します。
- (2) 室内接続線は、総長70mまでとさせていただきます。室内外接続線は、3心ケーブルを使用してください。太さはφ1.6mm以上(2mm²以上)です。
- (3) 開閉器、電源線、室内外接続線、アース線、ヒータ用電源線(ヒータ付、ヒータ後付け時)などの仕様については、〈客先納入仕様書〉中の「配管配線」の項目をご覧ください。
- (4) 設定切換スイッチの使用については、据付説明書が技術資料を参照してください。
SW3-3, SW5-1, SW5-2, SW7-2, SW7-3, SW8-2, SW8-3は操作しないでください。

C	電解コンデンサ
CH	クランクケースヒータ
CM	圧縮電動機
CNA~Z	コネクタ
EEVC	電子膨張弁(冷房用)
EEVH	電子膨張弁(暖房用)
FMo	送風電動機
F1,2	ヒューズ(250V 20A)
F3	ヒューズ(250V 4A)
F6	ヒューズ(250V 5A)
IPM	インテリジェントパワーモジュール
L	リアクタ
LED1	表示灯(緑=マイコン正常表示)
LED2	表示灯(赤=点検表示)
LPT	低圧センサ
SV2	電磁弁
SW3,5,7,8	設定切換スイッチ
TB	端子台
Tho-A	吸込空気センサ
Tho-D	吐出管センサ
Tho-IPM	パワトラセンサ
Tho-R1,2	熱交センサ
Tho-S	吸入管センサ
20S	四方切換電磁弁
52X1	補助継電器(CH用)
52X3	補助継電器(20S用)
63H1	高圧圧力開閉器(保護)

記号	名称
SW3-1	ON 降雪地域デフロスト条件 強化
	OFF 降雪地域デフロスト条件 通常
SW3-2	ON 防雪ファン制御 有
	OFF 防雪ファン制御 無
SW5-3	ON 試運転 試運転
	OFF 試運転 通常運転
SW5-4	ON 試運転 冷/暖 暖房
	OFF 試運転 冷/暖 冷房
SW7-1	ON 既設配管制御 有効
	OFF 既設配管制御 無効
SW8-1	ON 配管洗浄運転 有効
	OFF 配管洗浄運転 無効
SW9	ポンプダウン制御 ON/OFF

漏電遮断器 定格電流	手元開閉器		配線用遮断機 定格電流	電源配線		内外接続線 太さX本数	アース	
	開閉器容量	B種ヒューズ		太さX本数	こう長		太さ	ネジ
20A, 30mA, 0.1sec以下	30A	20A	20A	φ2.0mmX3	31m	φ1.6mmx3	φ1.6mm	M5

※室内機がダクト機の場合

漏電遮断器 定格電流	手元開閉器		配線用遮断機 定格電流	電源配線		内外接続線 太さX本数	アース	
	開閉器容量	B種ヒューズ		太さX本数	こう長		太さ	ネジ
20A, 30mA, 0.1sec以下	30A	20A	20A	φ2.0mmX3	26m	φ1.6mmx3	φ1.6mm	M5

●上表はヒータレス機の場合を示します。ヒータ付機の場合は室内ユニットの据付説明書、工事説明書をご覧ください。

適用機種		FDCVP804H FDCVSP804H	
形式	FDC		
発行者	名称 室外機配線図(WIRING)		
坪野	図番	PCA001Z665	訂/符 業別
130321			1/1