


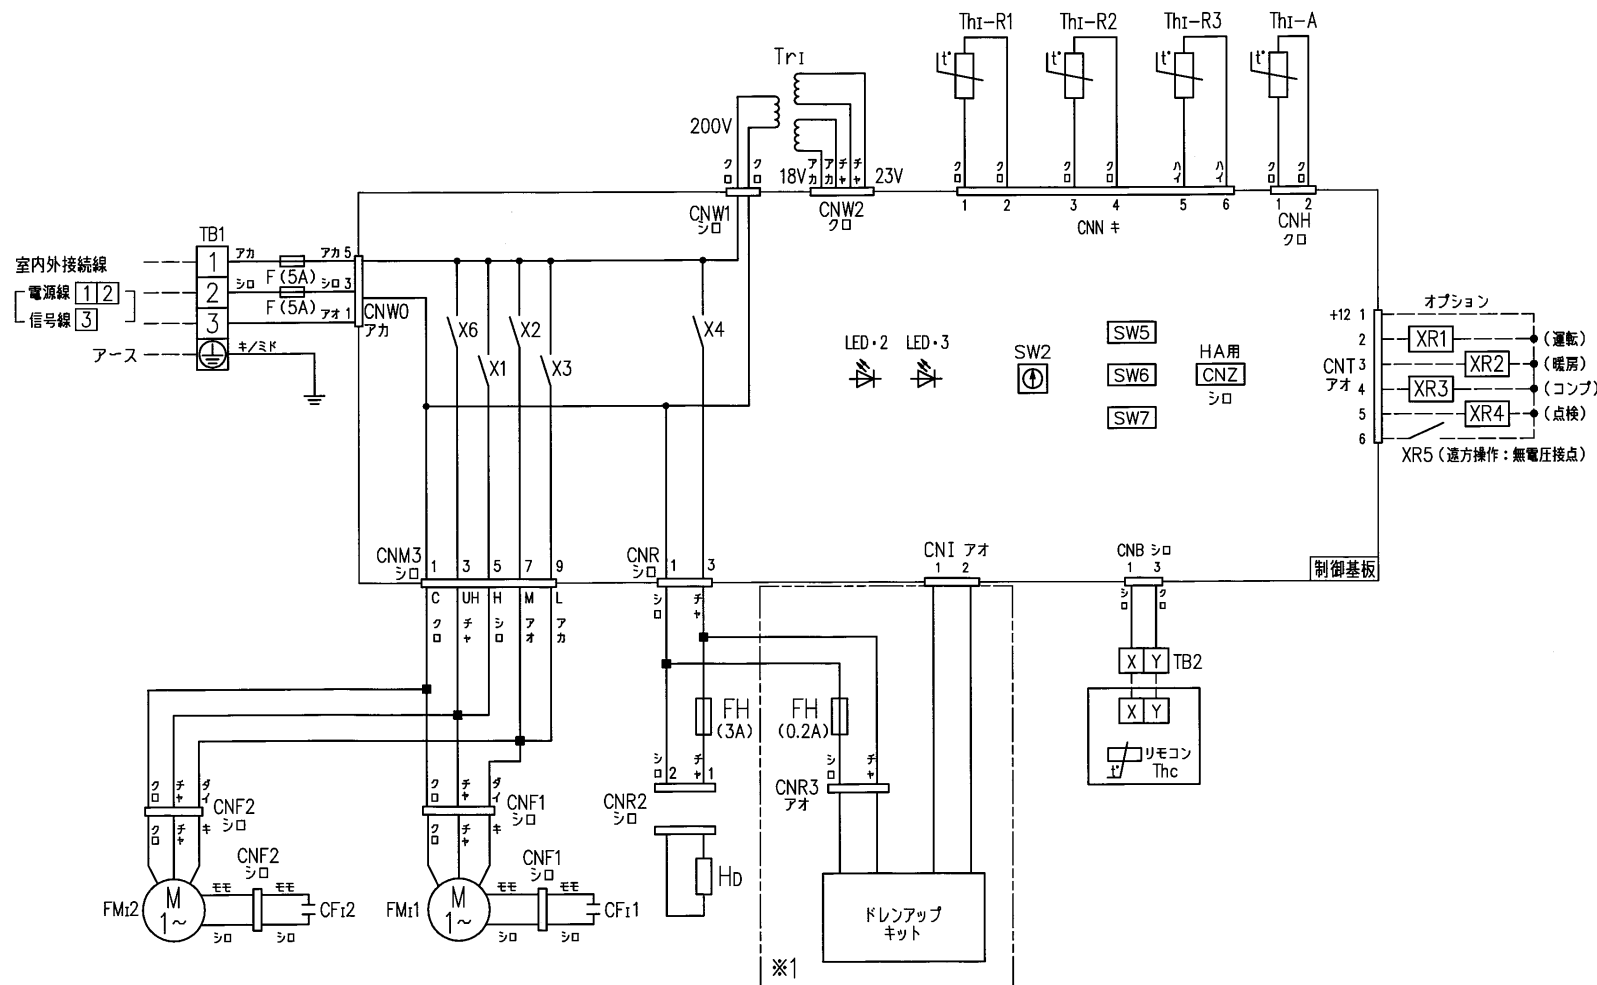

記号	名称
CFi1,2	FMI用コンデンサ
CNB~Z	コネクタ
F	ヒューズ
FH	電流ヒューズ
FMi1,2	ファンモータ(サーモ付)
Hd	結露防止ヒータ
LED・2	表示灯(緑-マイコン正常表示)
LED・3	表示灯(赤-点検表示)
SW2	リモコン通信アドレス設定
SW5	ブルーラル機 親/子設定
SW6	機種容量切替
SW7-1	運転チェック・ドレン試運転
TB1	端子台(電源)(口印)
TB2	端子台(通信)(口印)
Thc	リモコン付属サーミスタ
ThI-A	吸込空気センサ
ThI-R1, 2, 3	熱交センサ
Tr1	トランス
X1~3,6	FM用リレー
X4	結露防止ヒータ用リレー
■印	閉端接続子

- 記事 1. — は現地配線を示します。
2. TB1は強電用端子台(室内外接続線)、TB2は弱電用端子台(リモコン線)です。
3. 室内外接続線は、室外機配線図をご覧ください。
4. リモコン配線は0.3mm² X2心を使用してください。
延長距離が100mを超える場合の仕様についてはリモコン<納入仕様書>をご覧ください。
5. リモコン配線は電源線や他の動力線と並行配列しないでください。
6. 2点鎖線内(※1印)の回路はドレンアップキット(オプション)無しの場合配線されていません。

適用機種	FDESVP804
形式	FDES
発行者	坪野
名称	室内機配線図(WIRING)
図番	PFS000Z003
訂符	1/1
業別	1/1