


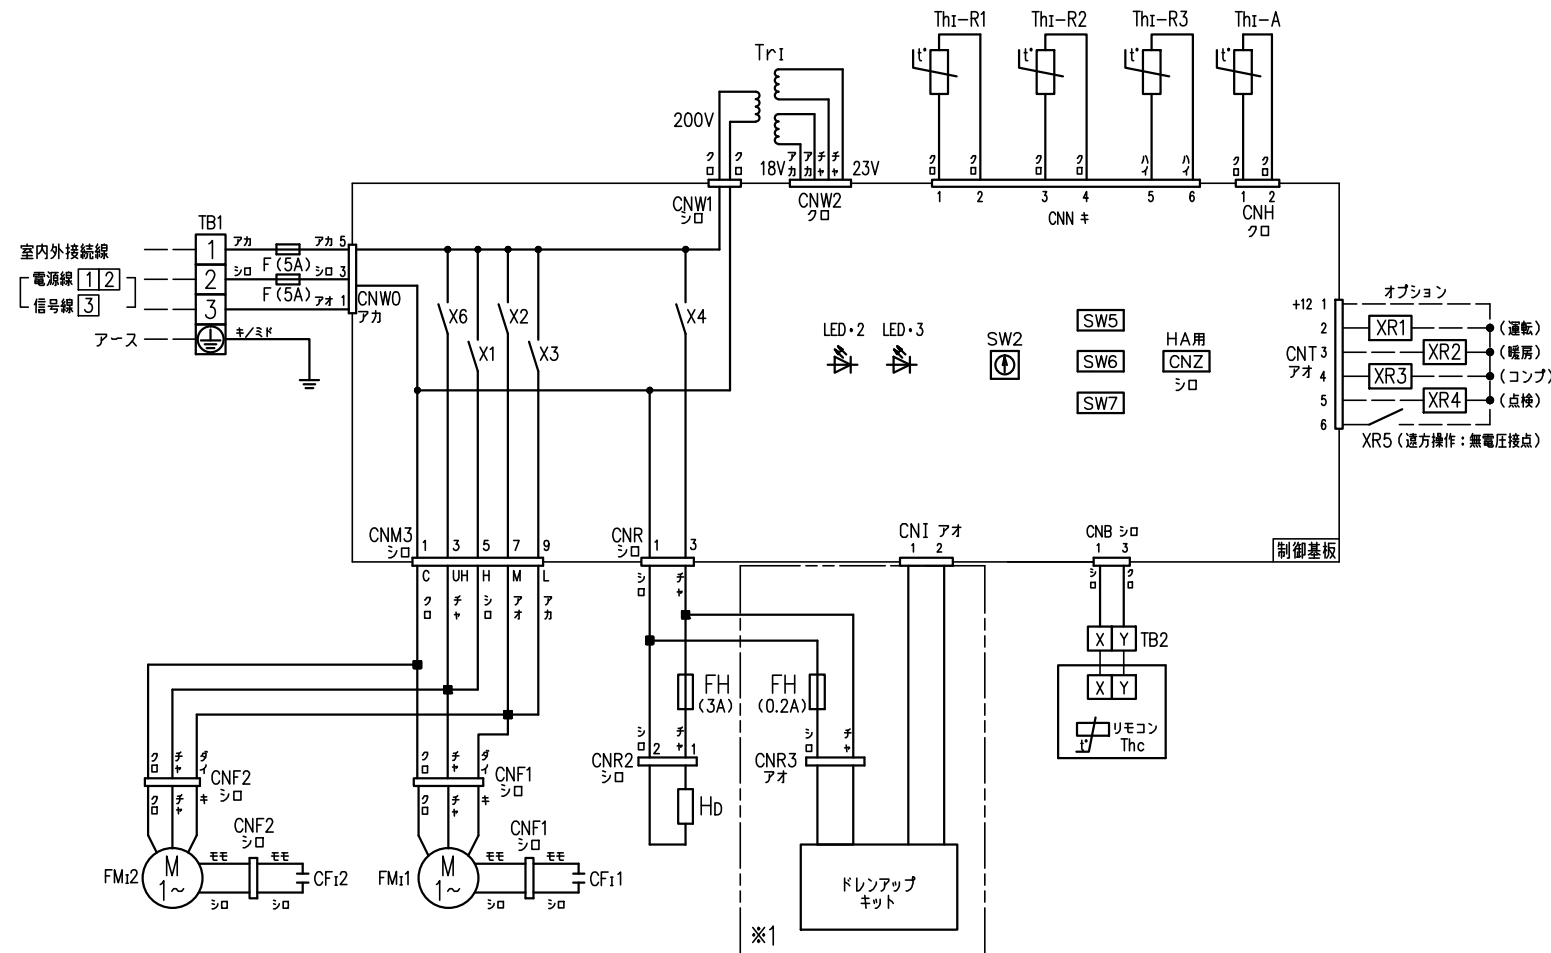

記号	名称
CFI1,2	FMI用コンデンサ
CNB~Z	コネクタ
F	ヒューズ
FH	電流ヒューズ
FMI1,2	ファンモータ (サーモ付)
Hd	結露防止ヒータ
LED・2	表示灯 (緑・マイコン正常表示)
LED・3	表示灯 (赤・点検表示)
SW2	リモコン通信アドレス設定
SW5	プルーラル機 親/子設定
SW6	機種容量切替
SW7-1	運転チェック・ドレン試運転
TB1	端子台 (電源) (口印)
TB2	端子台 (通信) (口印)
Thc	リモコン付属サーミスタ
ThI-A	吸込空気センサ
ThI-R1, 2, 3	熱交センサ
Tr1	トランス
X1~3,6	FM用リレー
X4	結露防止ヒータ用リレー
■印	閉端接続子

- 記事 1. — は現地配線を示します。
2. TB1は強電用端子台 (室内外接続線)、TB2は弱電用端子台 (リモコン線) です。
3. 室内外接続線は、室外機配線図をご覧ください。
4. リモコン配線は0.3mm² X2心を使用してください。
延長距離が100mを超える場合の仕様についてはリモコン<納入仕様書>をご覧ください。
5. リモコン配線は電源線や他の動力線と並行配列しないでください。
6. 2点鎖線内 (※1印) の回路はドレンアップキット (オプション) 無しの場合配線されていません。

適用機種	FDESVP1404
形 式	FDES
発行者	坪野
名 称	室内機配線図 (WIRING)
図 番	141113
訂 符	PFS000Z014
業 別	1/1