


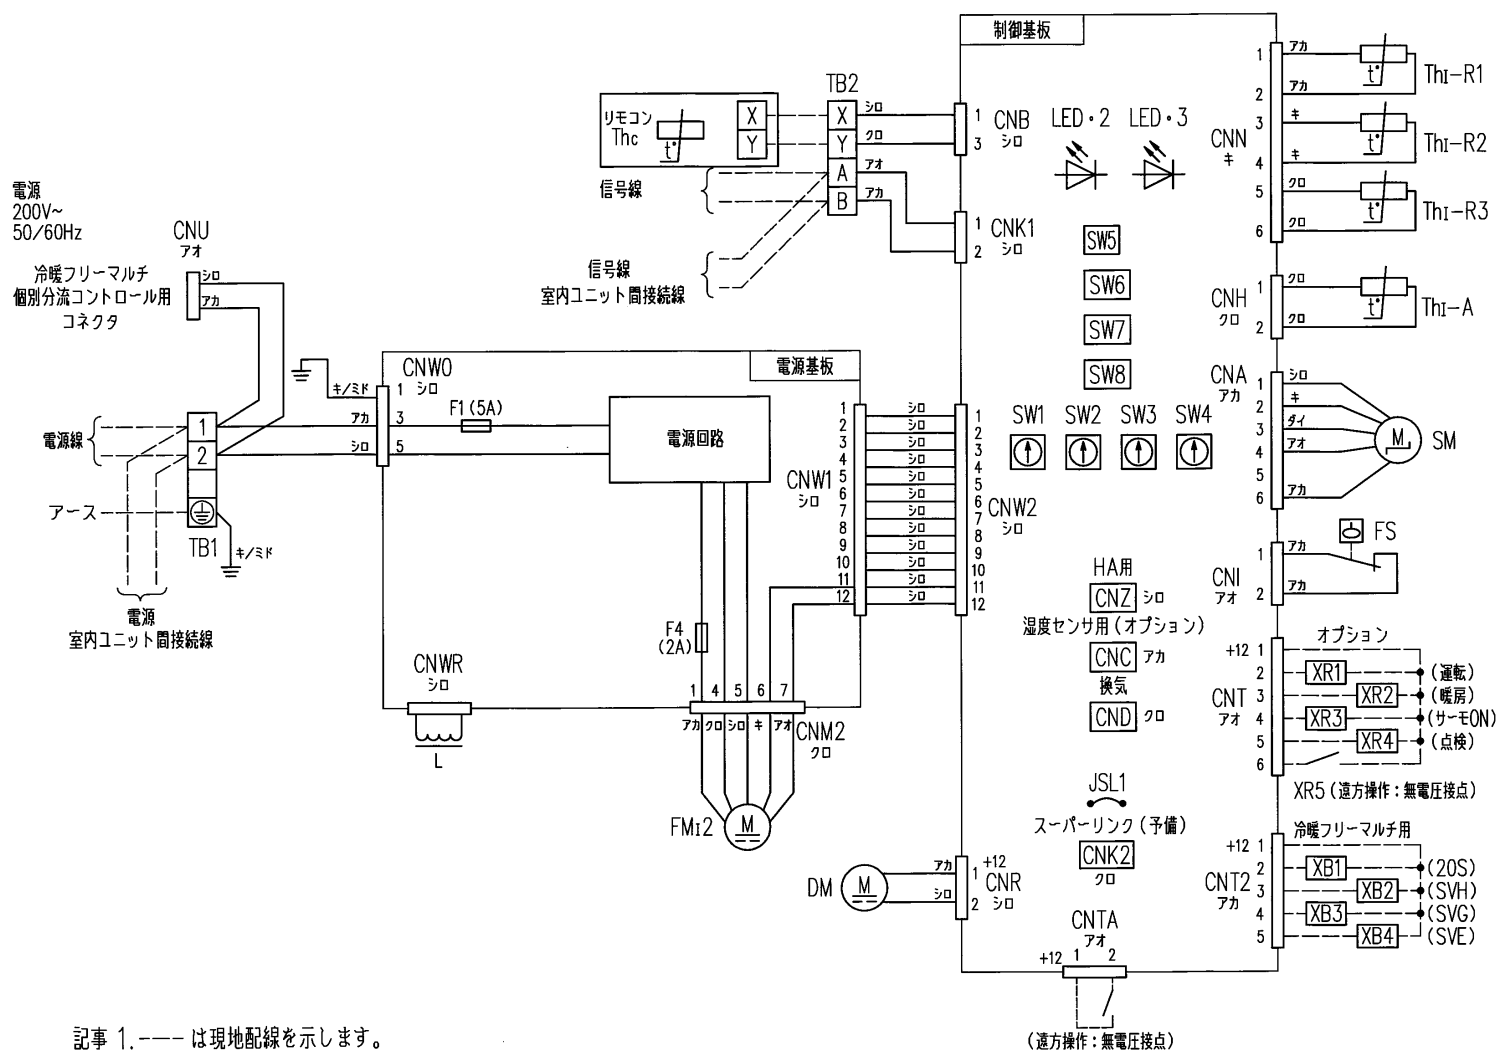

- 記事 1.――は現地配線を示します。
- 2.TB1は強電用端子台（電源線）、TB2は弱電用端子台（リモコン線、信号線）です。
- 3.室内外接続線（信号線）及び室内ユニット間接続線（信号線）は、
- ・シールド線、太さ 0.75mm^2 を使用する場合は1500mまで
 - ・シールド線、太さ 1.25mm^2 を使用する場合は1000mまで
 - ・シールド線以外を使用する場合は、太さ 2.0mm^2 とし、2000mまで
- 4.リモコン配線は 0.3mm^2 X2心を使用してください。
- 延長距離が100mを超える場合の仕様についてはリモコン納入仕様書をご覧ください。
- 5.リモコン配線、信号線は電源線や他の動力線と並行配列しないでください。

記 号	名 称
CNA~Z	コネクタ
DM	ドレンモータ
F1,4	ヒューズ
FM12	ファンモータ
FS	フロートスイッチ
JSL1	スーパーリンク（予備）切換
L	リアクタ
LED・2	表示灯（緑—マイコン正常表示）
LED・3	表示灯（赤—点検表示）
SM	ステッピングモータ（電子膨張弁用）
SW1	室内アドレスNo.10の位
SW2	室内アドレスNo.1の位
SW3	室外アドレスNo.10の位
SW4	室外アドレスNo.1の位
SW5-1	スーパーリンク自動判定／旧固定
SW5-2	室内アドレスNo.100の位
SW6	機種容量切替
SW7-1	運転チェック・ドレン試運転
SW7-3	パワフルモード 有効／無効
SW8-4	機外静圧使用範囲切替 出荷時／最大
TB1	端子台（電源）（口印）
TB2	端子台（通信）（口印）
Thc	リモコン付属サーミスタ
ThI-A	吸込空気センサ
ThI-R1.2.3	熱交センサ

適用機種				GUP904FM1A			
形式				GU-F			
発行者		名称		室内機配線図 (WIRING)			
坪野		図番		PJG000Z337		訂	符
141212						業	1