





A-A断面

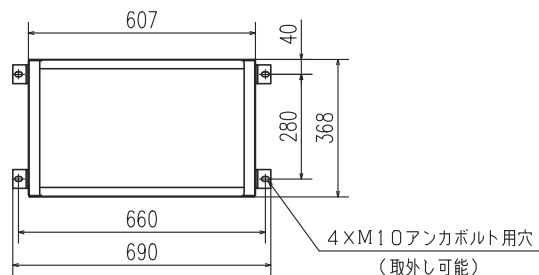

電気配線要領

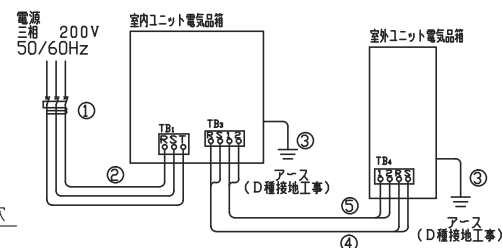

サービススペース

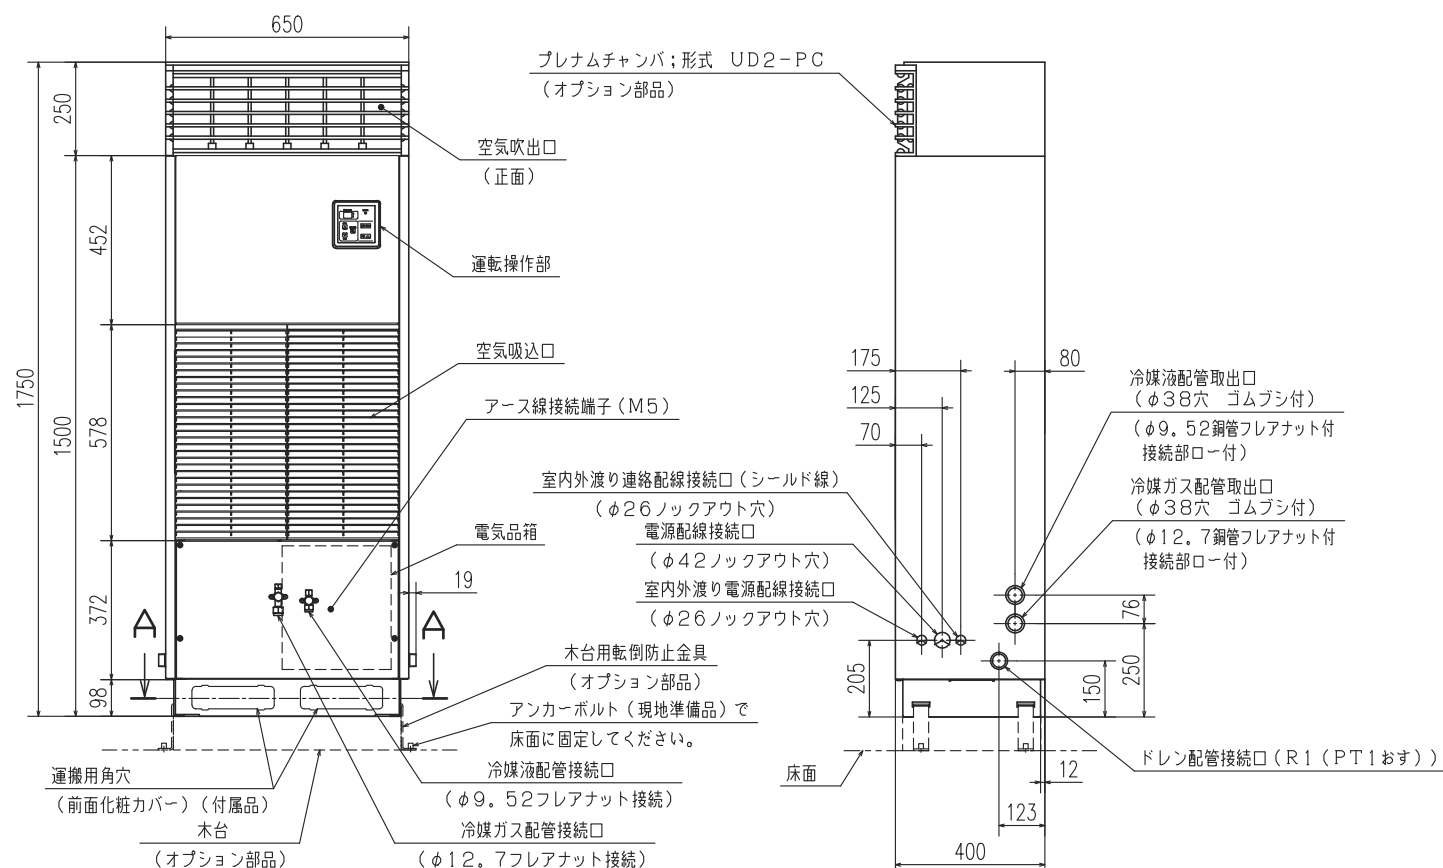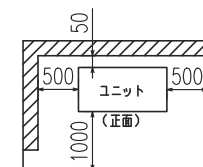

配線容量

項目 形式	ELB (漏電遮断器)		配線容量 (mm ²)				
	定格感度 電流 (mA)	定格電流 (A)	電源 配線 20mまで	室内外渡り配線 電源配線 連絡配線			
	①	②	③	④	⑤		
室内ユニット (UDP3WC2)	30	20	2.0	2.0	2.0	※ 0.8 (CVVS)	
室外ユニット (UDRCP3WC1)	—	—	—	2.0	2.0		

(注) ※配線はシールド線 (CVVS) を使用し、30cm以上他の配線と離してください。

注 記

1. ドレン配管は、左右側面より接続できます。
2. 電気配線は、左右側面より接続できます。
3. ドレン配管への接続は、テーパめねじ (PT1又はR1) もしくは平行めねじ (PS1又はRP1) を使用してください。なお、塩ビ管を使用する場合は、必ず金属インサートタイプを使用してください。
4. プレナムチャンバはオプション部品です。組み立てに際しては、同梱されている要領書をご参照の上、現地に組み立ててください。
5. プレナムチャンバを使用する場合は、ダクト型に対して騒音や振動が大きくなります。
6. 木台 (オプション部品) は、ドレン配管の排水勾配を確保するためのものです。
7. 木台を使用する場合は、木台用転倒防止金具を取付け、必ずアンカーボルトにて転倒防止を行ってください。

プレナムチャンバ (オプション部品) 組合せ仕様

適用機種	UDP3WC2		
形 式	UDP (プレナムチャンバ付)		
発行者	坪野		
名 称	室内機外形図 (OUTLINE)		
図 番	150828	LRJ000Z078	訂/符 業 別 1/1