


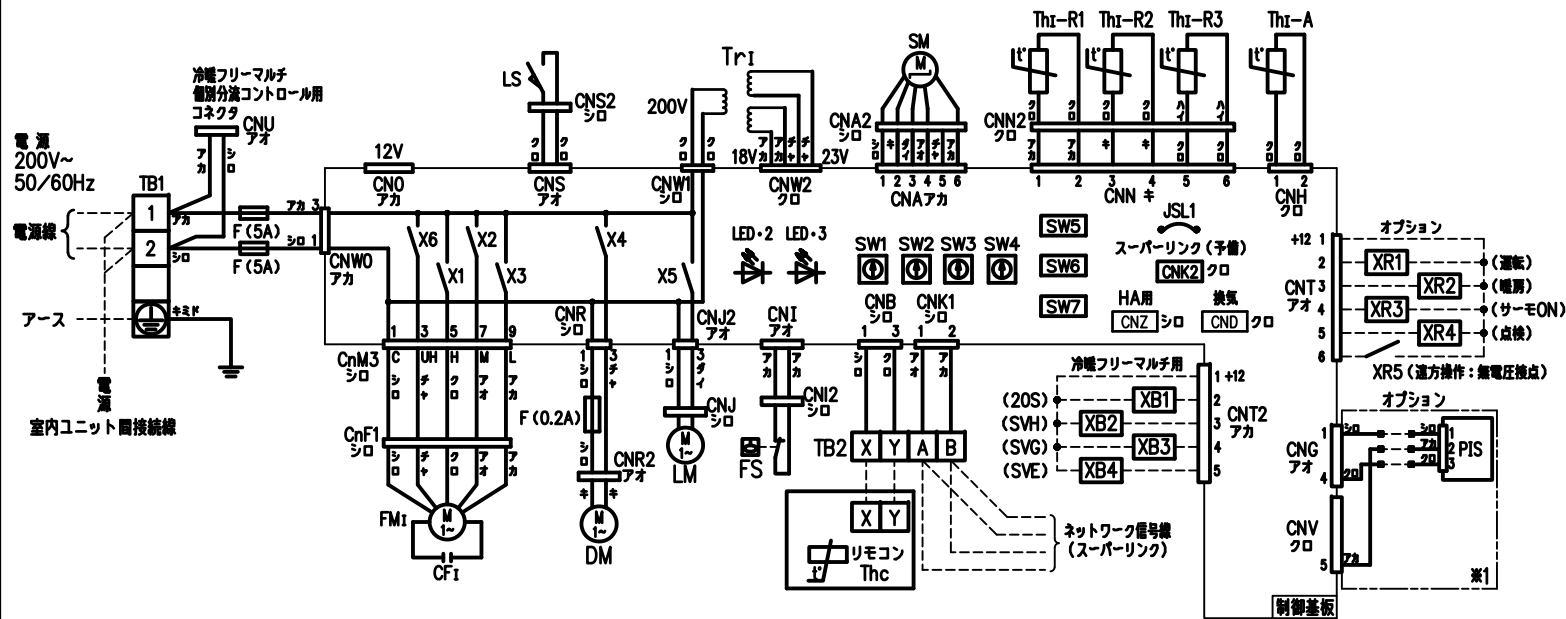

- 記事 1. — は現地配線を示します。
2. TB1は強電用端子台（電源線）、TB2は弱電用端子台（リモコン線、ネットワーク信号線）です。
3. リモコン配線は $0.3\text{mm}^2$  X2心を使用してください。  
延長距離が100mを超える場合の仕様についてはリモコン＜納入仕様書＞をご覧ください。
4. ネットワーク（スーパーリンク）信号線は、
- ・シールド線、太さ $0.75\text{mm}^2$ を使用する場合は1500mまで
  - ・シールド線、太さ $1.25\text{mm}^2$ を使用する場合は1000mまで
  - ・シールド線以外を使用する場合は、太さ $2.0\text{mm}^2$ とし、2000mまで
5. リモコン配線、ネットワーク信号線は電源線や他の動力線と並行配列しないでください。
6. 2点鎖線内（※1印）の回路は人感センサ（オプション）無しの場合配線されていません。

# 記号説明

| 記号           | 名称                |
|--------------|-------------------|
| CF1          | FMI用コンデンサ         |
| CNA~Z        | コネクタ              |
| DM           | ドレンポンプモータ         |
| F            | ヒューズ              |
| FM1          | ファンモータ（サーモ付）      |
| FS           | フロートスイッチ          |
| JSL1         | スーパーリンク（予備）切換     |
| LED・2        | 表示灯（緑—マイコン正常表示）   |
| LED・3        | 表示灯（赤—点検表示）       |
| LM           | ルーバモータ            |
| LS           | ルーバースイッチ          |
| PIS          | 人感センサ             |
| SM           | ステッピングモータ（電子膨張弁用） |
| SW1          | 室内アドレスNo.10の位     |
| SW2          | 室内アドレスNo.1の位      |
| SW3          | 室外アドレスNo.10の位     |
| SW4          | 室外アドレスNo.1の位      |
| SW5-1        | スーパーリンク自動判定／旧固定   |
| SW5-2        | 室内アドレスNo.100の位    |
| SW6          | 機種容量切換            |
| SW7-1        | 運転チェック・ドレン試運転     |
| TB1          | 端子台（電源）（口印）       |
| TB2          | 端子台（通信）（口印）       |
| Thc          | リモコン付属サーミスタ       |
| ThI-A        | 吸込空気温度センサ         |
| ThI-R1, 2, 3 | 熱交温度センサ           |
| Tr1          | トランス              |
| X1~3, 6      | FM用リレー            |
| X4           | DM用リレー            |
| X5           | LM用リレー            |
| ■印           | 閉端接続子             |

|        |                             |
|--------|-----------------------------|
| 適用機種   | GTSCP225M1A, 285M1A, 365M1A |
| 形式     | GTSC パネル TS-PSAW-15WG       |
| 発行者    | 名称 室内機配線図（WIRING）           |
| 稲葉     | 図番                          |
| 191029 | PJC001Z472                  |
|        | 訂符 業別 1/1                   |