


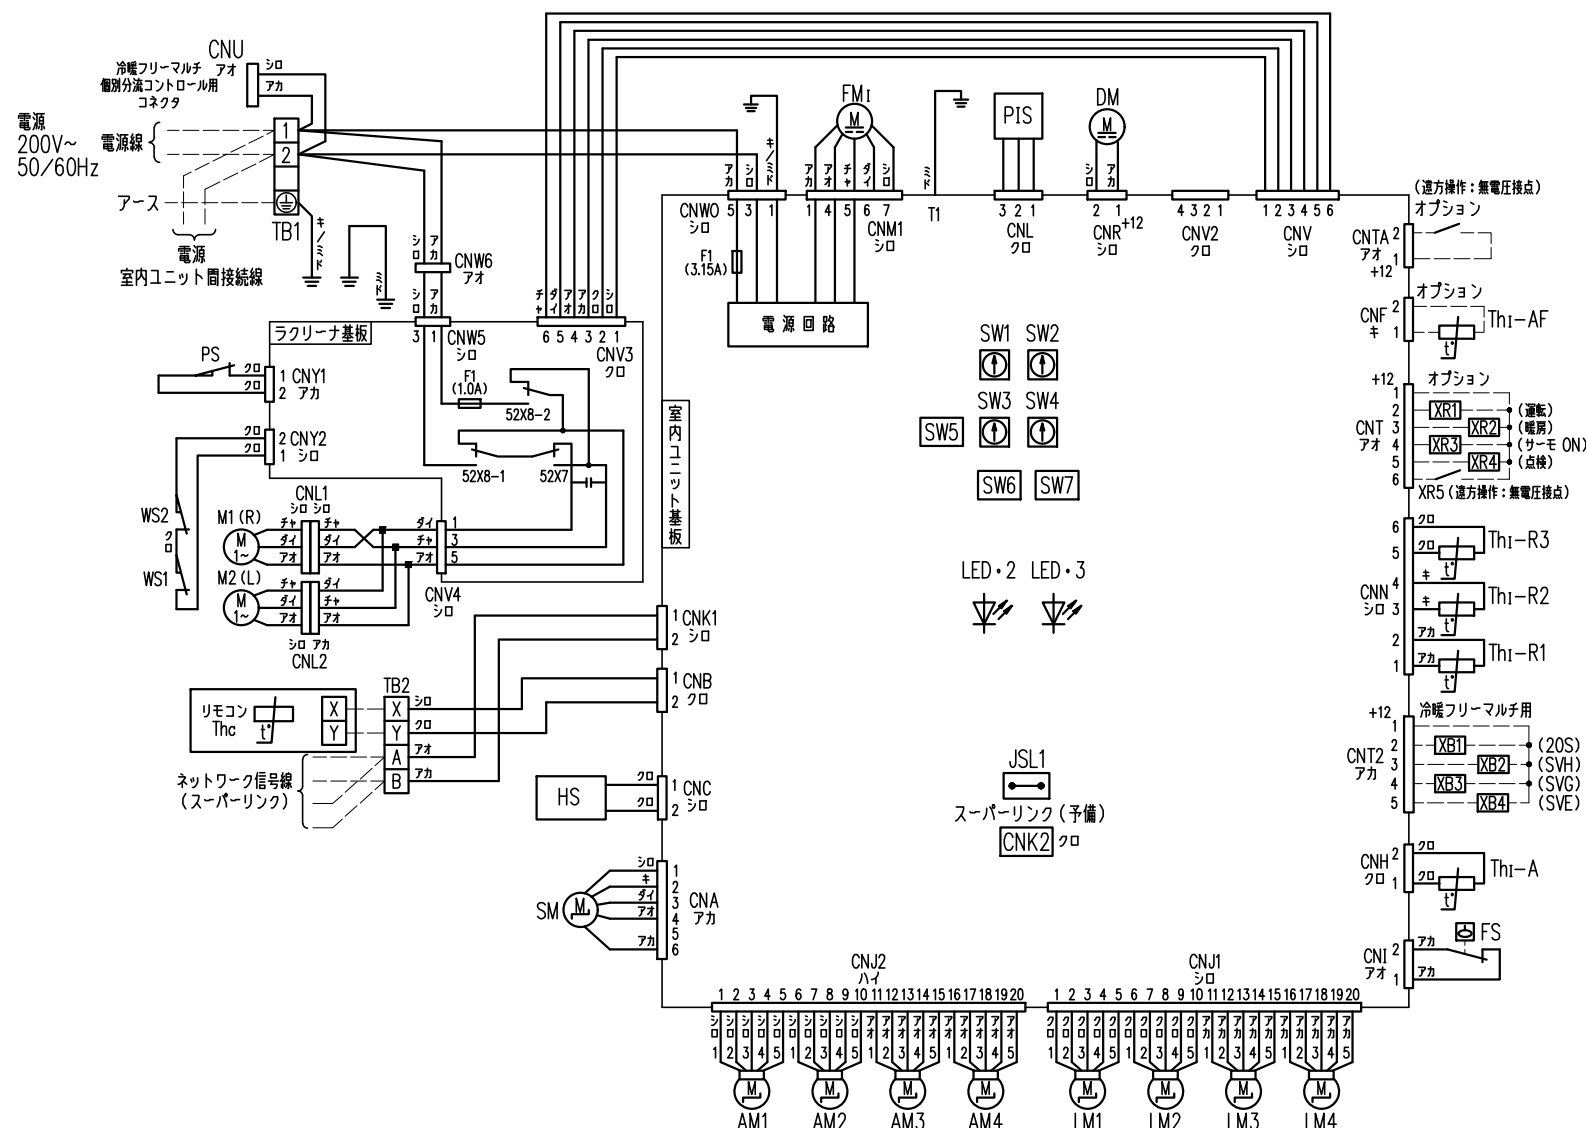

記号説明

記号	名称
AM1~4	エアフレックスモータ
CNA~Z	コネクタ
DM	ドレンポンプモータ
F1	ヒューズ (室内ユニット基板)
F1	ヒューズ (ラクリーナ基板)
FM1	ファンモータ
FS	フロートスイッチ
HS	湿度センサ
JSL1	スーパーリンク (予備) 切替
LED・2	表示灯 (緑=マイコン正常表示)
LED・3	表示灯 (赤=点検表示)
LM1~4	ルーバモータ
M1,2	ラクリーナモータ
PIS	人感センサ
PS	パネルスイッチ
SM	ステッピングモータ (電子膨張弁用)
SW1	室内アドレスNo.10の位
SW2	室内アドレスNo.1の位
SW3	室外アドレスNo.10の位
SW4	室外アドレスNo.1の位
SW5-1	スーパーリンク自動判定/旧固定
SW5-2	室内アドレスNo.100の位
SW6	機種容量切替
SW7-1	運転チェック・ドレン試運転
TB1	端子台 (電源) (口印)
TB2	端子台 (通信) (口印)
Thc	リモコン付属サーミスタ
ThI-A	吸込空気温度センサ
ThI-AF	吹出空気温度センサ
ThI-R1,2,3	熱交温度センサ
WS1,2	ラクリーナワイヤゆるみ検知スイッチ
■印	閉端接続子
52X7	正逆転用リレー
52X8-1,2	M1,M2用リレー

記事 1. — は現地配線を示します。

2. TB1は強電用端子台 (電源線)、TB2は弱電用端子台 (リモコン線、ネットワーク信号線) です。

3. リモコン配線は0.3mm² X2心を使用してください。

延長距離が100mを超える場合の仕様についてはリモコン納入仕様書をご覧ください。

4. ネットワーク (スーパーリンク) 信号線は、

- ・シールド線、太さ0.75mm²を使用する場合は1500mまで
- ・シールド線、太さ1.25mm²を使用する場合は1000mまで
- ・シールド線以外を使用する場合は、太さ2.0mm²とし、2000mまで

5. リモコン配線、ネットワーク信号線は電源線や他の動力線と並行配列しないでください。

適用機種		FDT P285LXB, 365LXB, 455LXB, 565LXB FDT P715LXB, 805LXB, 905LXB, 1125LXB FDT P1405LXB, 1605LXB	
形式	FDT	パネル	T-PSCL-5BW, 5ASB
発行者	藤野	名称	室内機配線図 (WIRING)
図番	211118	訂	符
PJF000Z783		業別	1/1