



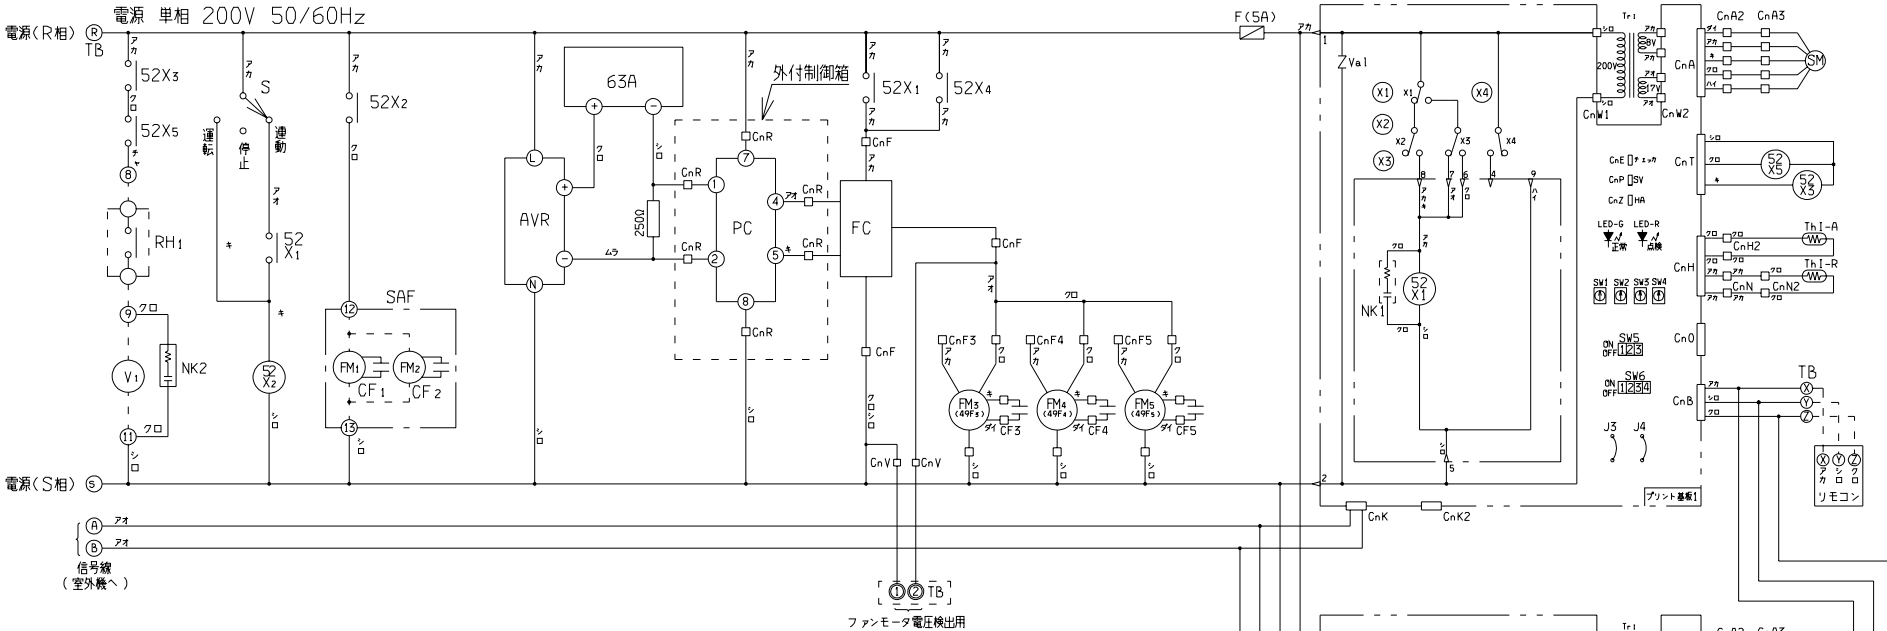

- 記事 1. 本図は、室内ユニットの回路のみを示します。
2. ---は、現地配線を示します。
3. TBの④,⑤は信号線用端子台(5V)です。
4. 室内外線接続(信号線)及び室内ユニット間接続線(信号線)は0.75~2mm²X2芯(④,⑤)を使用してください。
5. 信号線は電源線と分離してください。
6. リモコン線は他の動力線と並行配線しないでください。やむを得ない場合はシールド線を使用してください。
7. TBの○は監視用端子台です。

記号	名称	記号	名称	記号	名称	記号	名称
FM1	送風用電動機(吸気用)	SW1	ユニットNo.10の位	J3	サーモOFF時ファン制御	AVR	定電圧レギュレータ
FM2	送風用電動機(排気用)	SW2	ユニットNo.1の位	J4	フィルタサイン	PC	圧力調整器
FM3,4,5	送風用電動機(循環用)	SW3	室外No.10の位	CnA~Z	コネクタ(口印)	S	換気スイッチ(外気処理)
CF1~5	FM用コンデンサ	SW4	室外No.1の位	52X1~5	補助継電器	NK1,2	ノイズキラー
4F3,4,5	FM用インターナルサーモ	SW5-1	ON 運転入力 OFF 運転停止	Tr1	トランス	D印	ファストン端子
FC	ファンコントローラ	SW5-2	ON 設定温度+3℃ OFF 通常	Va1	バスタ	RH1	湿度コントローラ(オプション)
X1,2,3	補助継電器	SW5-3	ON フィルタサイン無 OFF フィルタサイン有	F	ヒューズ	V1	加湿器給水電磁弁(オプション)
X4	補助継電器(オプション)	SW6	ヒューズ切替	63A	微差圧変換器		
Th1-A	吸込空気センサー						
Th1-R	熱交センサー						
SM	ステッピングモータ(電子膨張弁用)						

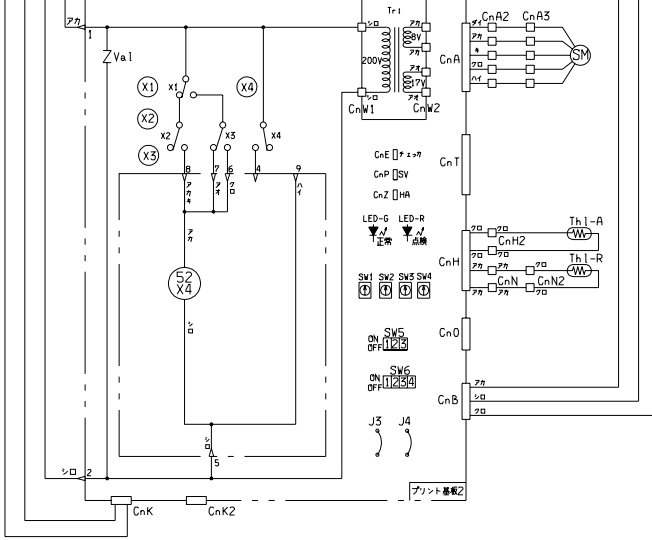

適用機種	GAUP224, 280D5-R,L		
形式	GAUP		
発行者	名称	室内機配線図(WIRING)	
北川	図番	02.4.2 MPC000Z457	
	訂	符	業別
			1/1