


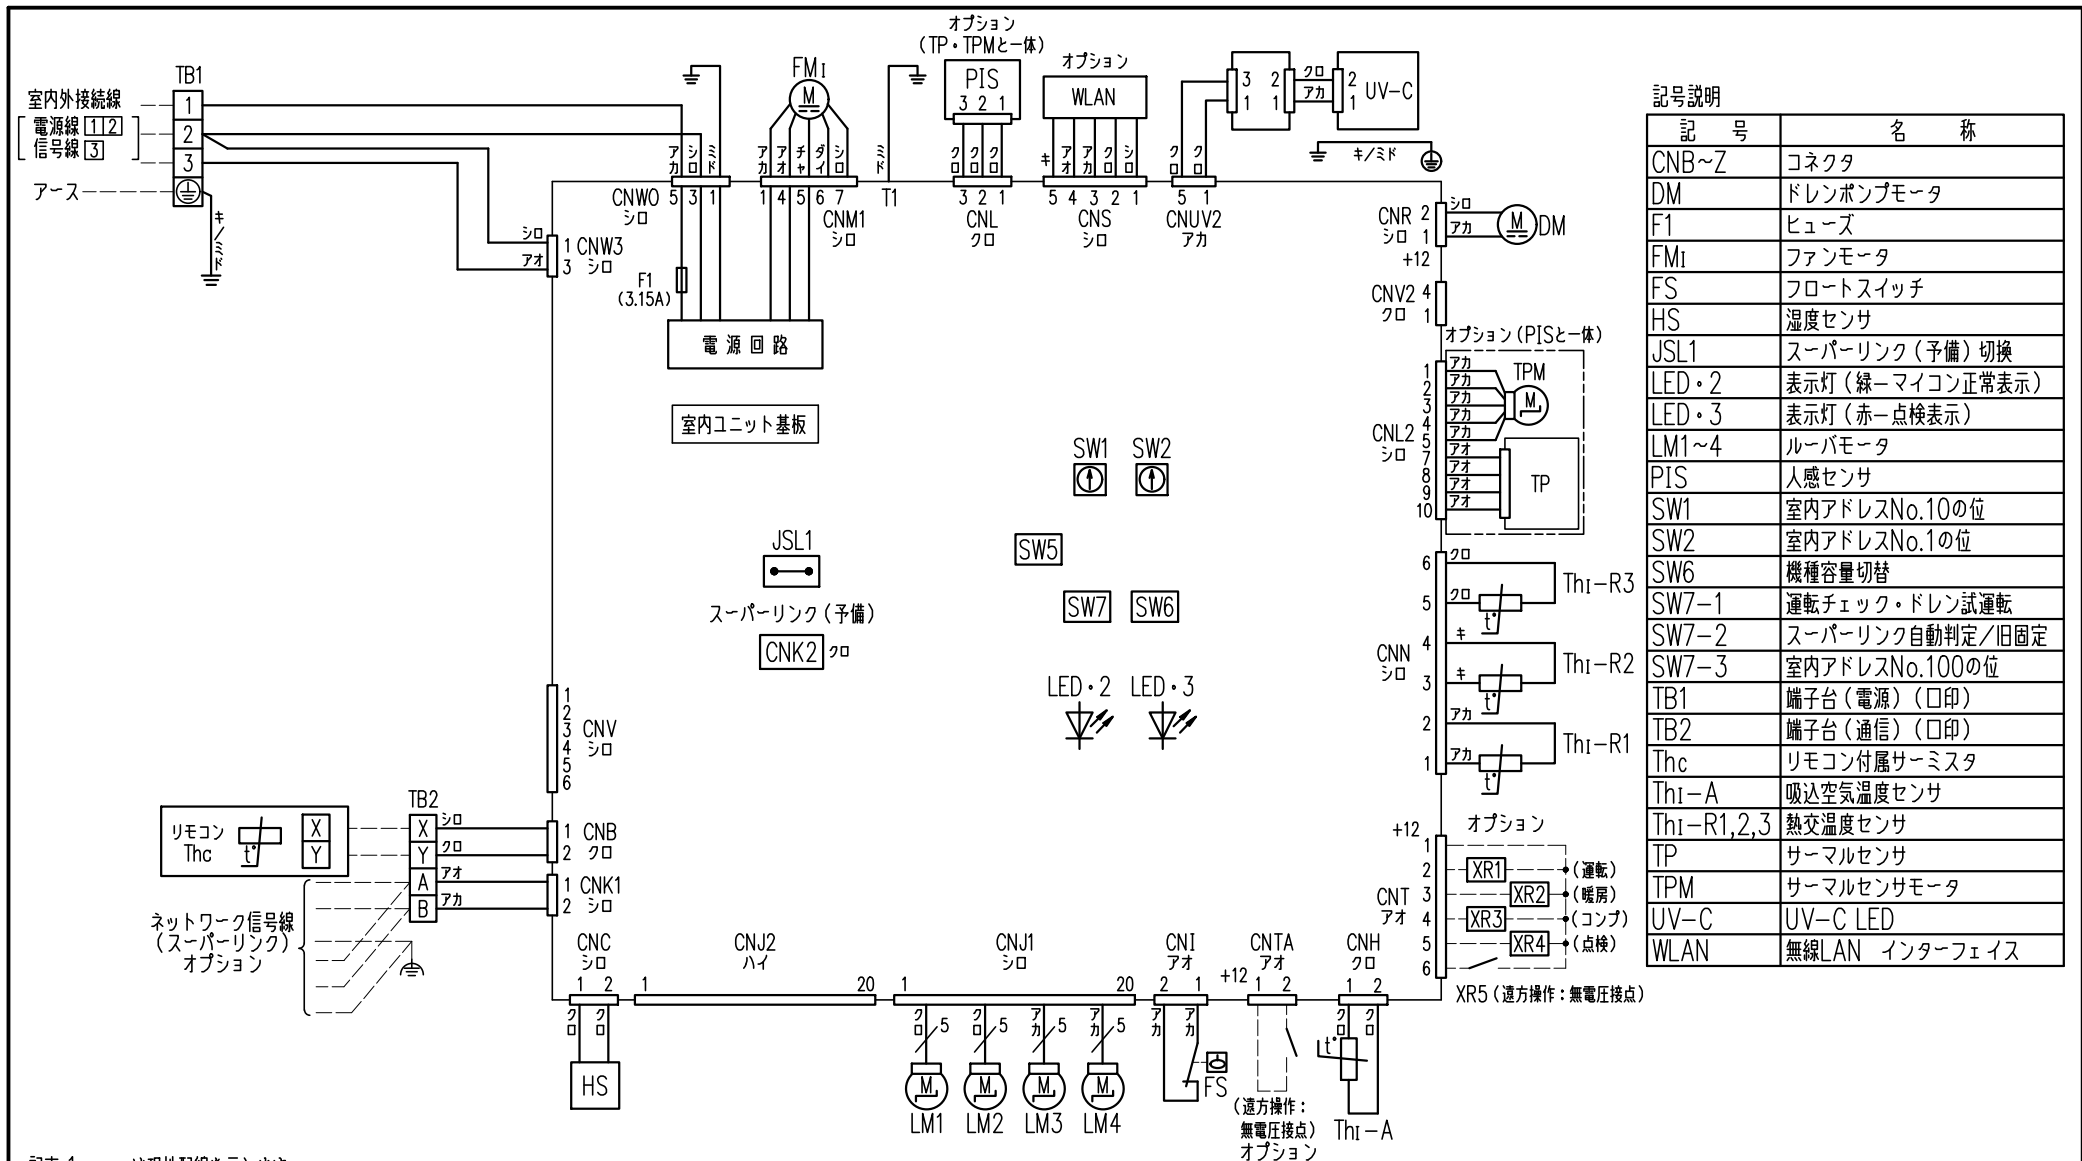

記事 1. --- は現地配線を示します。

2. TB1は強電用端子台(室内外接統線)、TB2は弱電用端子台(リモコン線、ネットワーク信号線)です。
3. 室内外接統線は、室外ユニット配線図をご覧ください。
4. リモコンを別の場所に設置する場合、またはリモコンを複数(親・子)使用する場合。
 - ① リモコン配線は0.3mm²×2心を使用してください。
延長距離が100mを超える場合の仕様についてはリモコン<納入仕様書>をご覧ください。
 - ② リモコン配線は電源線や他の動力線と並行配列しないでください。
5. スーパーリンク集中制御から最も遠い室内ユニットまでの信号線長さは、1000m以内。

6. スーパーリンク信号線はシールド線を使用して両端アース接続してください。
スーパーリンクネットワーク全体の信号線の長さは、
- ・シールド線太さ0.75mm²を使用する場合は1500m以内
 - ・シールド線太さ1.25mm²を使用する場合は1000m以内
7. リモコン配線、ネットワーク信号線は内外接続線や他の動力線と並行配列しないでください。

適用機種			
FDTZP636SA, 716SA, 806SA, 1606SA			
形 式	FDT	パネル T-PSA-6AW, 6AB, 6AC	
発行者	名 称	室内機配線図 (WIRING)	
松本	図 番	PJF000Z882	訂 符 業 別 1 / 1
251215			