


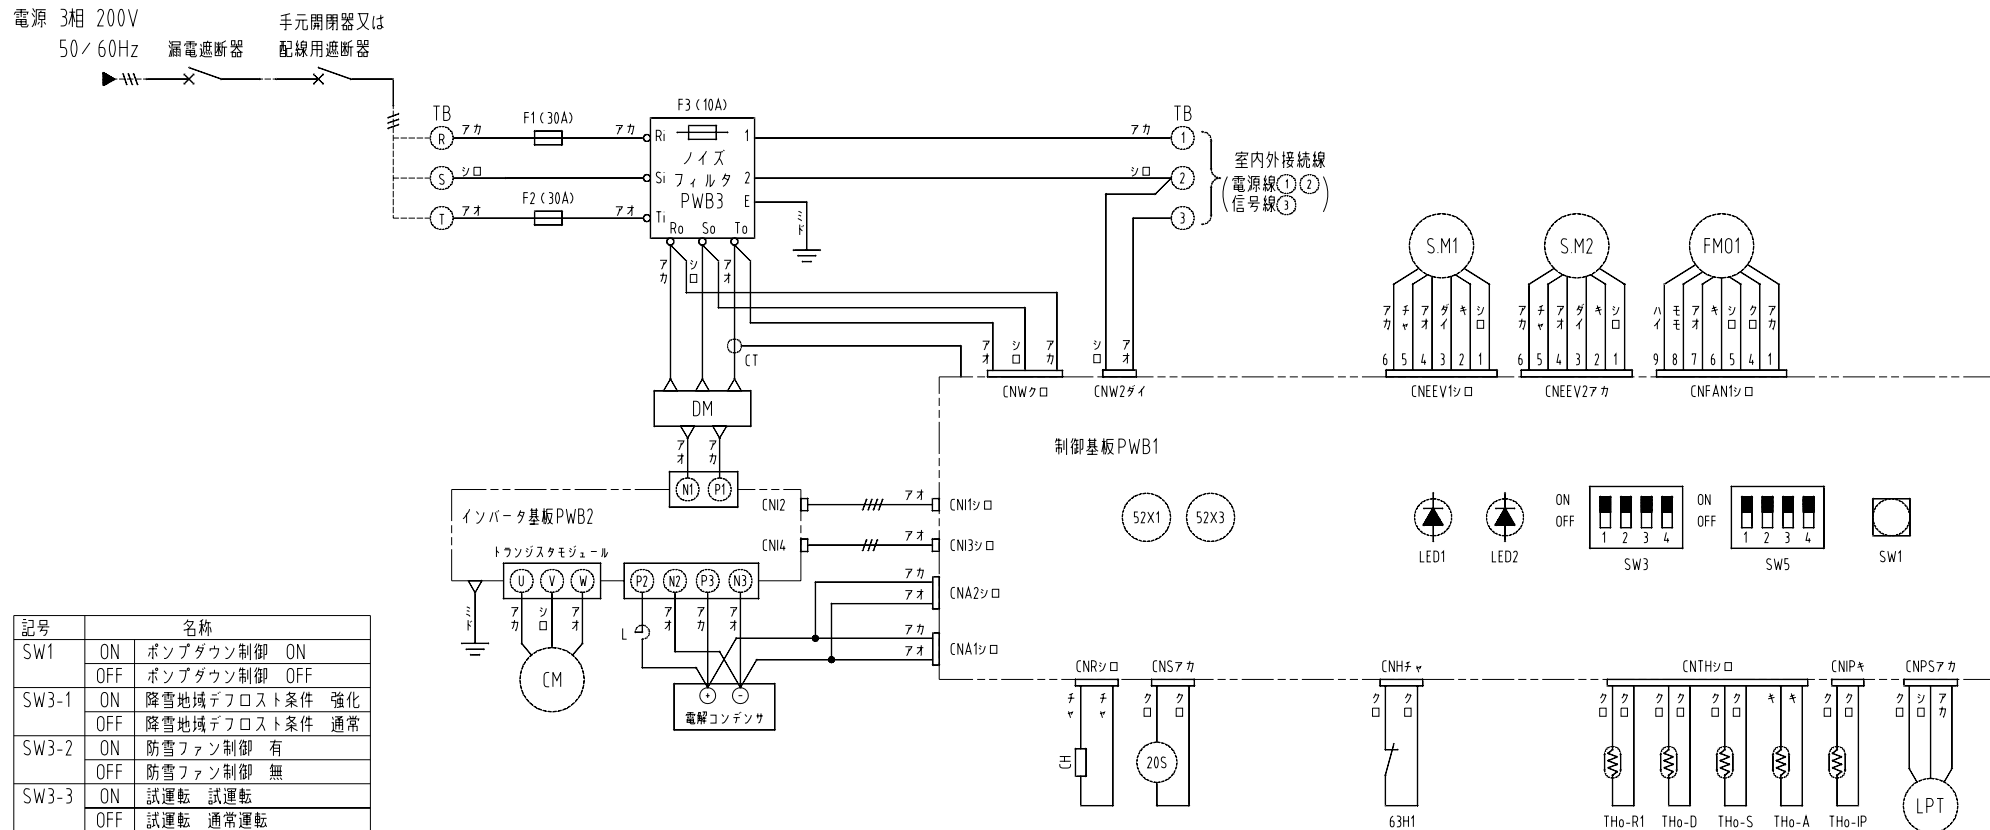

記号	名称
SW1	ON ポンプダウン制御 ON
	OFF ポンプダウン制御 OFF
SW3-1	ON 降雪地帯デフロスト条件 強化
	OFF 降雪地帯デフロスト条件 通常
SW3-2	ON 防雪ファン制御 有
	OFF 防雪ファン制御 無
SW3-3	ON 試運転 試運転
	OFF 試運転 通常運転
SW3-4	ON 試運転 冷/暖 暖房
	OFF 試運転 冷/暖 冷房
SW5-1	ON 既設配管制御 有効
	OFF 既設配管制御 無効

CM	圧縮用電動機	Tho-IP	サーミスタ (IPM)
FM01	送風用電動機	LPT	低圧センサ
CH	クランクケースヒータ	CT	電流センサ
52X1	補助燃電器 (CH用)	TB	端子台
52X3	補助燃電器 (20S用)	F1,2,3	ヒューズ
20S	四方切換電磁弁	CnA~Z	コネクタ
SM1	冷房用膨張弁	SW1	ポンプダウン運転スイッチ
SM2	暖房用膨張弁	SW3,5	現地設定スイッチ
63H1	高圧圧力開閉器 (保護)	LED1	点検 (赤)
Tho-A	サーミスタ (外気温)	LED2	正常 (緑)
Tho-D	サーミスタ (吐出管)	DM	ダイオードモジュール
Tho-R1	サーミスタ (熱交)	L	リアクタ
Tho-S	サーミスタ (吸入管)		

機 種	漏 電 遮 断 器 定 格 電 流	手 元 開 閉 器		配線用遮断器 定格電流	電 源 配 線		内外接続線 太さ X 本数	アース	
		開閉器容量	B種ヒューズ		太さ X 本数	こう長		太さ	ネジ
XP112IH	30A,30mA,0.1sec以下	30A	30A	30A	5.5mm ² X3	34m	φ16X3	φ16	M5
XP140IH						28m			
XP160IH						21m			

●上表はヒータレス機の場合を示します。ヒータ付機の場合は室内ユニットの据付説明書、工事説明書をご覧ください。

注 (1) 配線仕様は、金属管又は合成樹脂管配線で、管内に3本以下で電圧降下2%とした場合を示します。

(2) 室内外接続線は、総長90mまでとしてください。

室内外接続線は、3心ケーブルを使用してください。

太さは2mm² (16mm以上) です。

(3) 開閉器、電源線、室内外接続線、アース線、ヒータ用電源線 (ヒータ付、ヒータ後付け時) などの仕様については、<客先納入仕様書>中の“配管配線”の項目をご覧ください。

適用機種	
FDCXP1121H, XP1401H, XP1601H	
形式	FDCXP
発行者	名称
笠原	室外機配線図 (WIRING)
050809	図番
PCA001Z392	訂符
	業別
	1/1