



排水配管施工要領


- ・排水配管は上部、下部の2箇所あります。
- ・排水配管は下り勾配にしてください。
- （横走り部 1/25~1/100）
- ・排水配管は10cm以上の水封がつくられるトラップを設けてください。

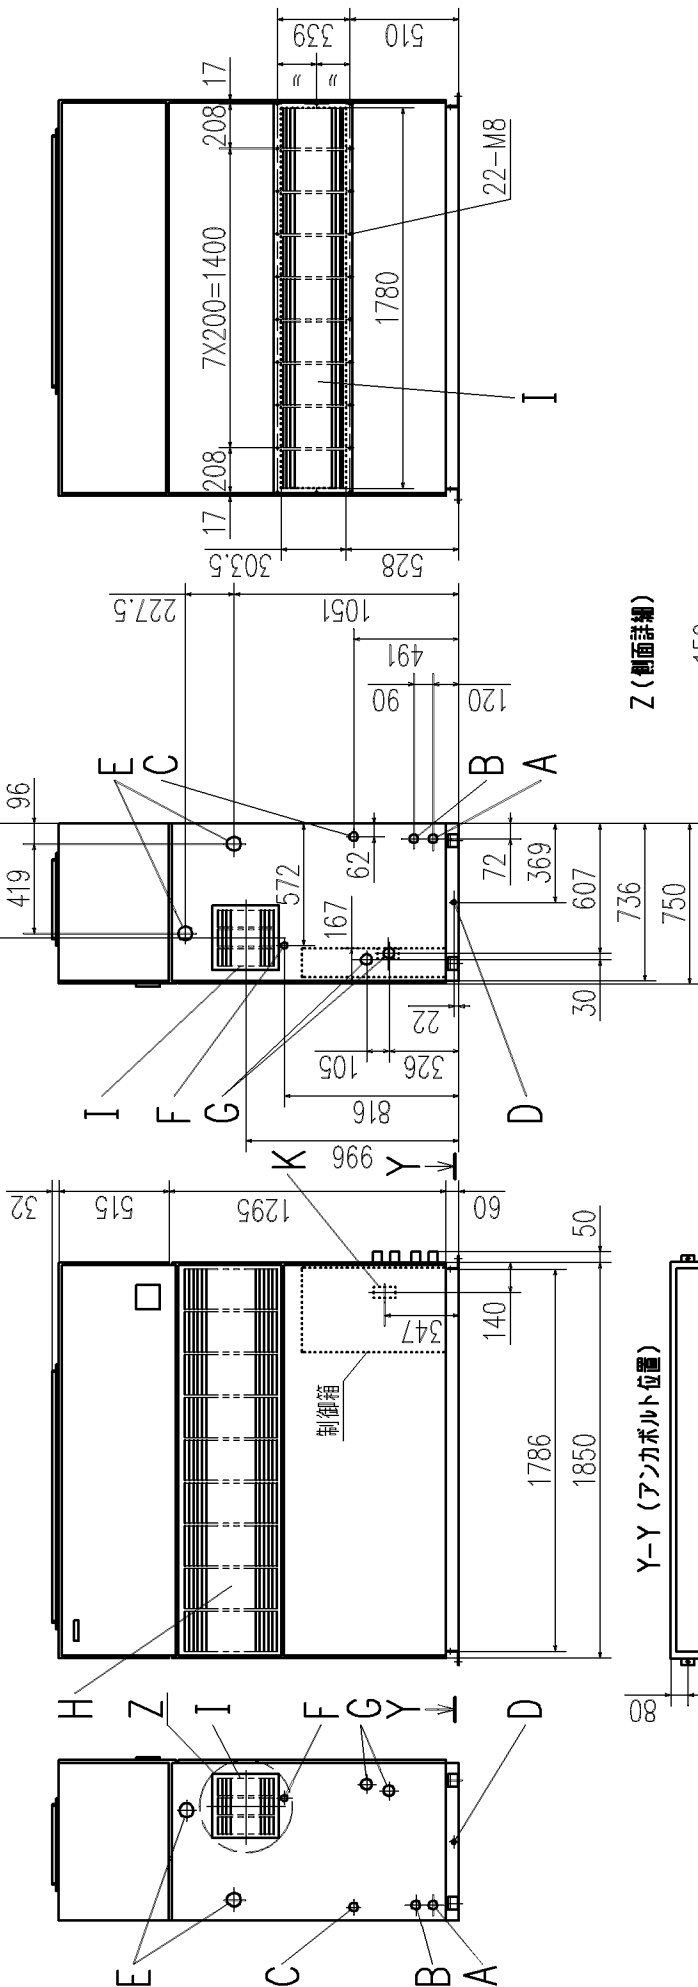

Y-Y (アンカボルト位置)

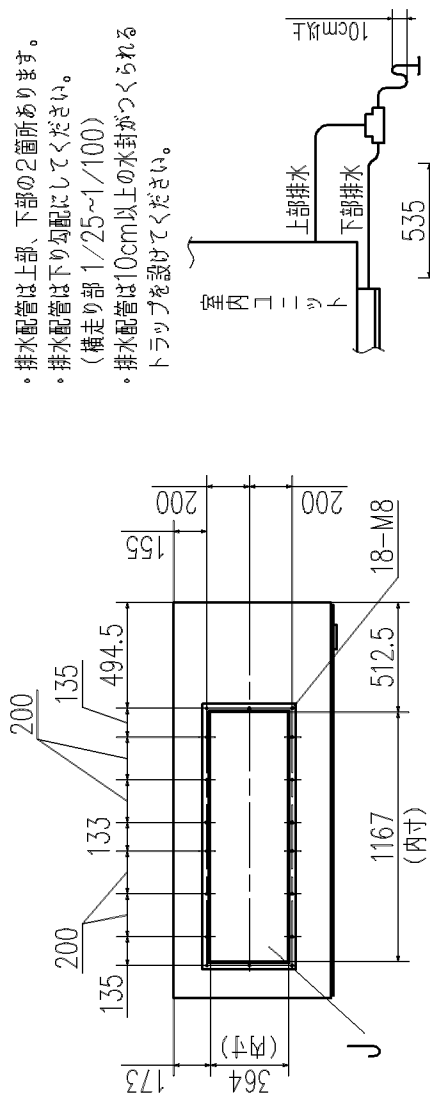

乙(側面詳細)

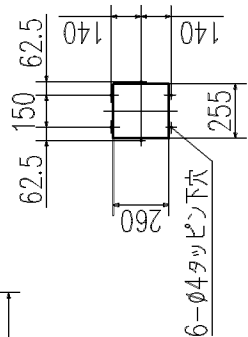GFP5602TS7

形式

発行者	名称
-----	----

佐々倉 070223 図番 PAB000Z929 訂 符 業別 1/1