


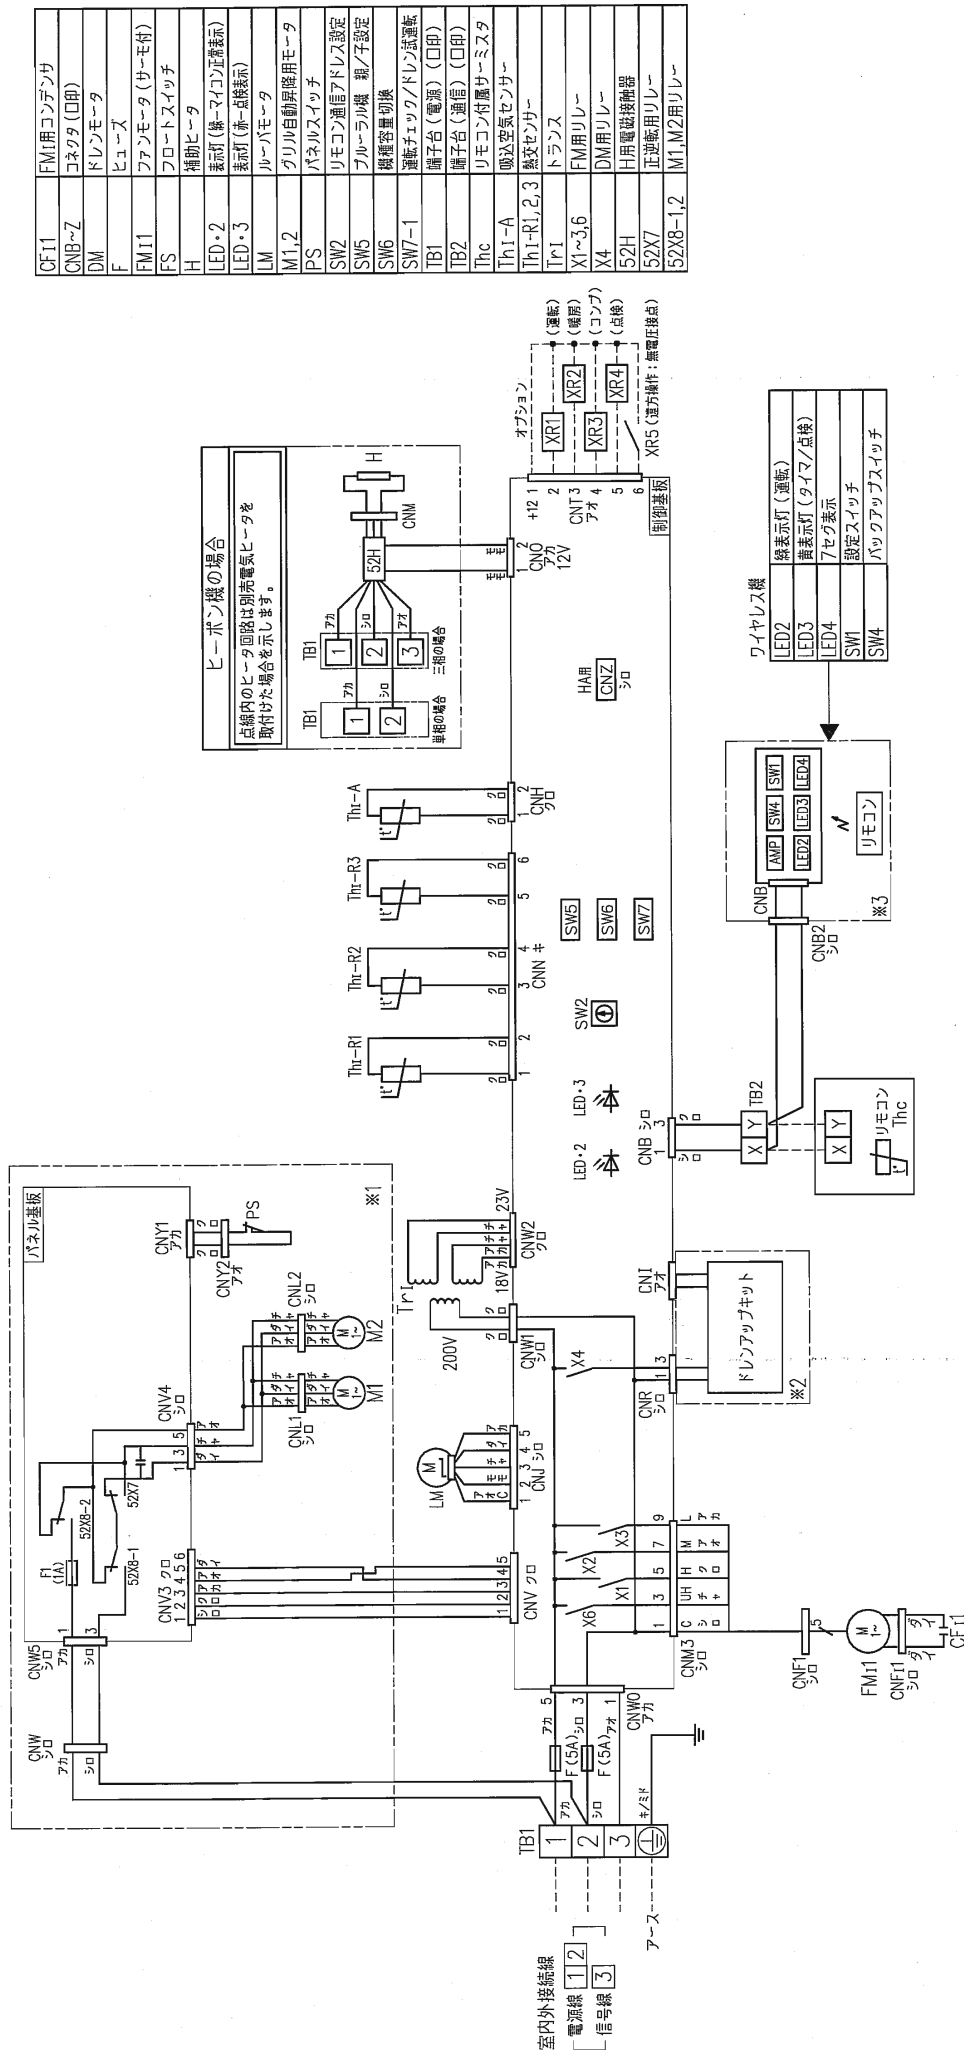

- 記事 1. --- は現地配線を示します。
2. TB1は強電用端子台（室内外接続線）、TB2は弱電用端子台（リモコン線）です。
3. 室内外接続線は、室外機配線図をご覧ください。
4. リモコン配線は0.3mm² X2心を使用してください。
- 延長距離が100mを超える場合はリモコンの仕様についてはリモコン納入仕様書をご覧ください。
5. リモコン配線は電源線と並行配列しないでください。
6. 点線内（※1印）の回路は自動昇降（オプショ）無しの場合配線されていません。
7. 点線内（※2印）の回路はドレンアップキット（オプショ）無しの場合配線されていません。
8. 2点鎖線内（※3印）はワイヤレスキット（オプショ）無しの場合配線されていません。

適用機種
FDEVXP403A, FDEVXP453A, FDEP503A
FDEP563A, FDEVXP403B, FDEVXP453B
FDEP503B, FDEVXP403C, FDEVXP453C
FDEVXP403D, FDEVXP453D, FDEP503D
FDEVXP403F, FDEVXP453F, FDEP503F, FDEP563F

形式 FDE

発行 小林 室内機配線図 (WIRING)

図番 100917 PF A003Z805

1/1