


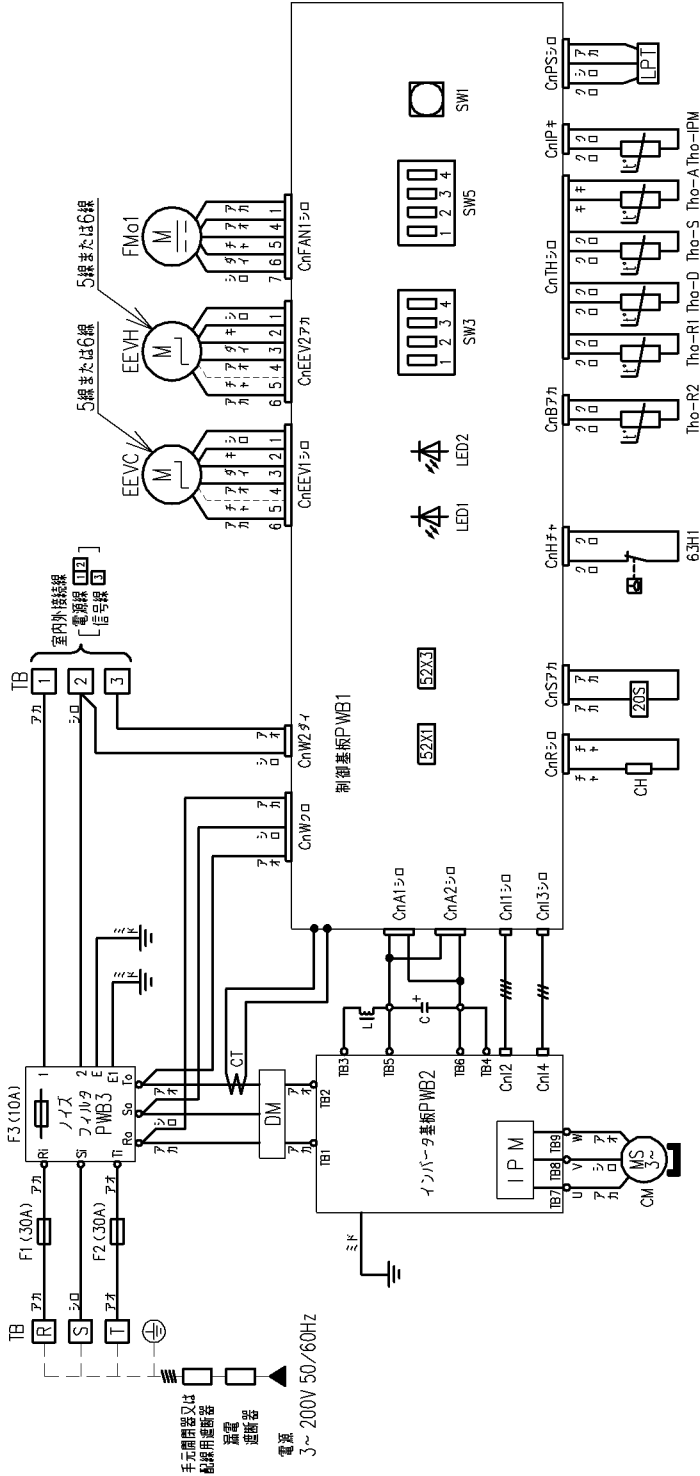

- (1) 配線仕様は、金属管又は合成樹脂管配線で、管内に3本以下で電圧降下2%とした場合を示します。
- (2) 室内外接続線は、総長70mまでとしてください。
室内外接続線は、3心ケーブルを使用してください。
太さは 2mm^2 (1.6mm以上) 以上です。
- (3) 開閉器、電源線、室内外接続線、アース線、ヒータ用電源線(ヒータ付、ヒータ付け時)などの仕様については、く客先納入仕様書」中の「配管配線」の項目をご覧ください。

C	電解コンデンサ
CH	クランクケースヒータ
CM	圧縮用電動機
CNA~Z	コネクタ
CT	電流センサ
DM	タイオードモジュール
EEVC	電子膨張弁(冷房用)
EEVH	電子膨張弁(暖房用)
FMoI	送風用電動機
F1,2,3	ヒューズ
IPM	インテリジェントパワーモジュール
L	リアクタ
LED1	表示灯(緑=マイコン正常表示)
LED2	表示灯(赤=点検表示)
LPT	低圧センサ
SW1,3,5	現地設定スイッチ
TB	端子台
Tho-A	吸込空気センサ
Tho-D	吐出空気センサ
Tho-IPM	パワートラセンサ
Tho-R1,2	熱交センサ
Tho-S	吸入空気センサ
20S	四方切換電磁弁
52X1	補助継電器(CH用)
52X3	補助継電器(20S用)
63H1	高圧圧力開閉器(保護)

記号	名称
SW1	ポンプダウン制御 ON/OFF
SW3-1	ON 降雪地域デフロスト条件 強化 OFF 降雪地域デフロスト条件 通常
SW3-2	ON 防雪ファン制御 有 OFF 防雪ファン制御 無
SW3-3	ON 試運転 試運転 OFF 試運転 通常運転
SW3-4	ON 試運転 冷/暖 暖房 OFF 試運転 冷/暖 冷房
SW5-1	ON 既設配管制御 有効 OFF 既設配管制御 無効

機種	漏電遮断器 定格電流	手元開閉器 開閉器容量	配線用遮断器 定格電流	電源配線		内外接続線		アース	
				太さ	X 本数	太さ	X 本数	太さ	ネジ
XP112	30A, 30mA, 0.1sec以下	30A	30A	5.5mm ² X3	49m 41m 30m	φ1.6mmX3	φ1.6mmX3	M5	
XP140									
XP160									
VP112	40A, 100mA, 0.1sec以下	60A	40A	5.5mm ² X3	28m	φ1.6mmX3	φ1.6mmX3	M5	
VP112									

※室内機がダクト機の場合

機種	漏電遮断器 定格電流	手元開閉器 開閉器容量	配線用遮断器 定格電流	電源配線		内外接続線		アース	
機種	定格電流	開閉器容量	定格電流	太さ	X 本数	太さ	X 本数	太さ	ネジ
XP112	30A, 30mA, 0.1sec以下	30A	30A	5.5mm ² X3	43m 36m 28m	φ1.6mmX3	φ1.6mmX3	M5	
XP140									
XP160									
VP112	40A, 100mA, 0.1sec以下	60A	40A	5.5mm ² X3	28m	φ1.6mmX3	φ1.6mmX3	M5	
VP112									

●上表はヒータレス機の場合を示します。ヒータ付機の場合は室内ユニットの据付説明書、工事説明書をご覧ください。

適用機種	FDCXP1123HA, FDCXSP1123HA FDCXP1123H, 1403H, 1603H FDCXP1123HD, 1403HD, 1603HD FDCXSP1123H, 1403H, 1603H FDCXSP1123HD, 1403HD, 1603HD FDCVP1123H, FDCVSP1123H FDCVP1123HD, FDCVSP1123HD
------	---

形式	FDC
発行者	小林
名称	室外機配線図 (WIRING)
国	日本
訂	1/1
091026	PCA001Z502/C