


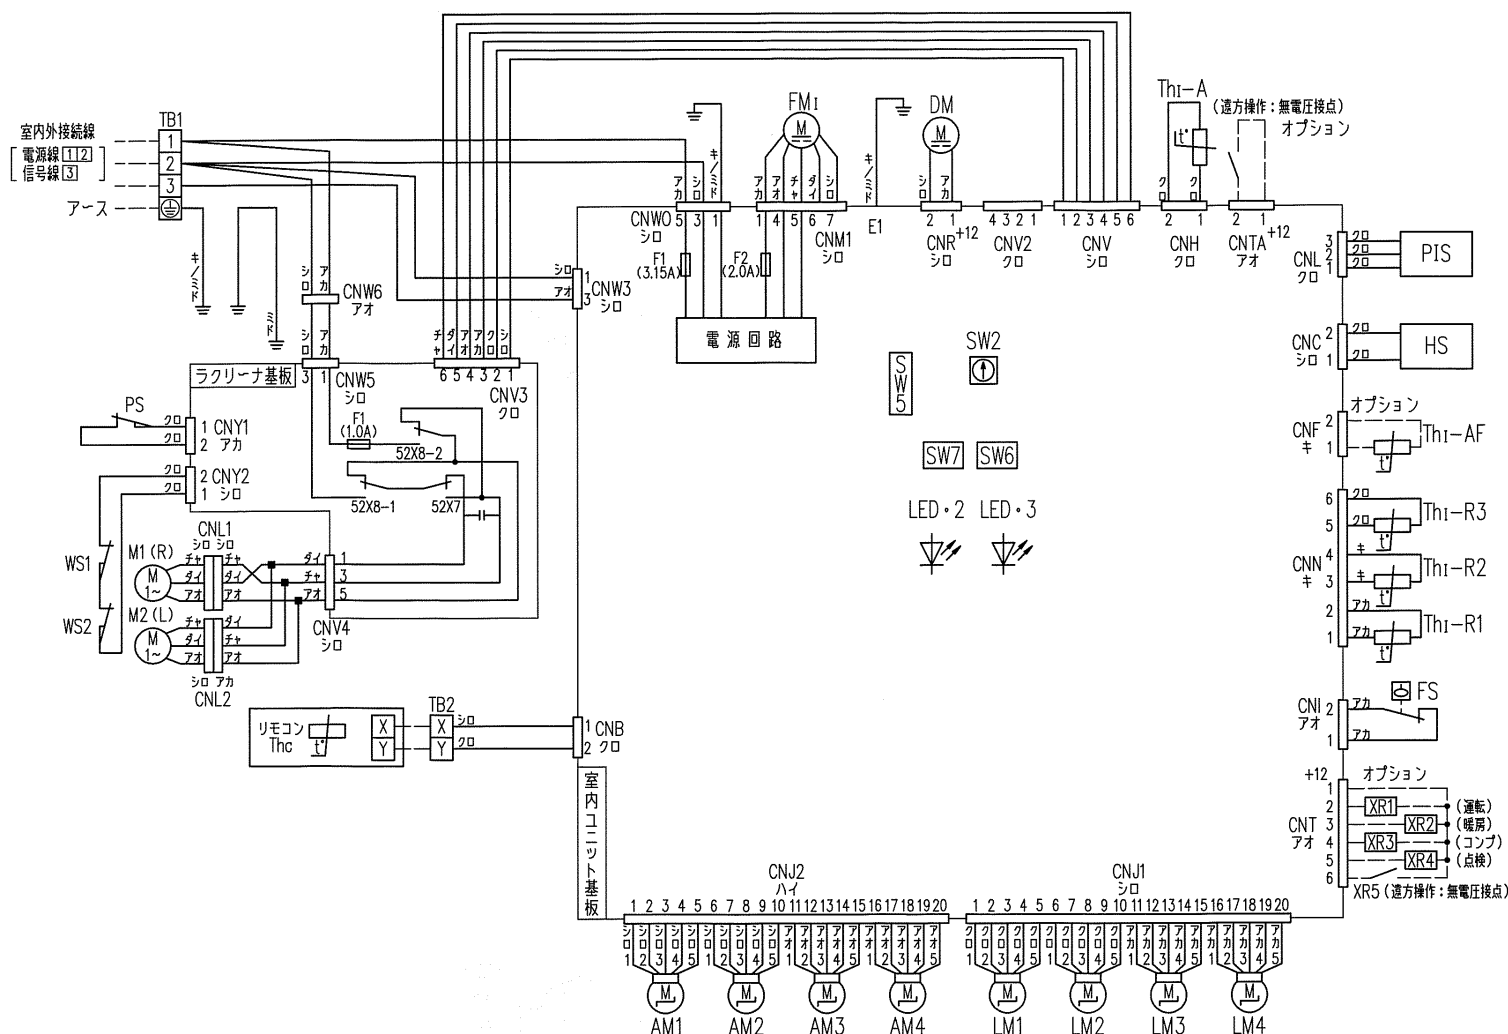

記号説明

記号	名称
AM1~4	エアフレックスモータ
CNB~Z	コネクタ
DM	ドレンポンプモータ
F1,2	ヒューズ(室内ユニット基板)
F1	ヒューズ(ラクリーナ基板)
FM1	ファンモータ
FS	フロートスイッチ
HS	湿度センサ
LED・2	表示灯(緑=マイコン正常表示)
LED・3	表示灯(赤=点検表示)
LM1~4	ルーバモータ
M1,2	ラクリーナモータ
PIS	人感センサ
PS	パネルスイッチ
SW2	リモコン通信アドレス設定
SW5	ブルーラル機 親/子設定
SW6	機種容量切替
SW7-1	運転チェック・ドレン試運転
TB1	端子台(電源)(口印)
TB2	端子台(通信)(口印)
Thc	リモコン付属サーミスタ
Th1-A	吸込空気温度センサ
Th1-AF	吹出空気温度センサ
Th1-R1,2,3	熱交温度センサ
WS1,2	ラクリーナワイヤゆるみ検知スイッチ
■印	閉端接続子
52X7	正逆転用リレー
52X8-1,2	M1,M2用リレー

記事 1. --- は現地配線を示します。

2. TB1は強電用端子台(室内外接続線)、TB2は弱電用端子台(リモコン線)です。

3. 室内外接続線は、室外機配線図をご覧ください。

4. リモコン配線は0.3mm² X2心を使用してください。

延長距離が100mを超える場合の仕様についてはリモコン<納入仕様書>をご覧ください。

5. リモコン配線は電源線や他の動力線と並行配列しないでください。

適用機種				
FDTZP635S, 715S, 805S, 1605S				
形 式		FDT	パネル T-PSCL-5AW, 5ASB	
発行者		名 称		
坪野		室内機配線図 (WIRING)		
図 番		訂 符		業 別
170127 PJF000Z401		A		1/1