


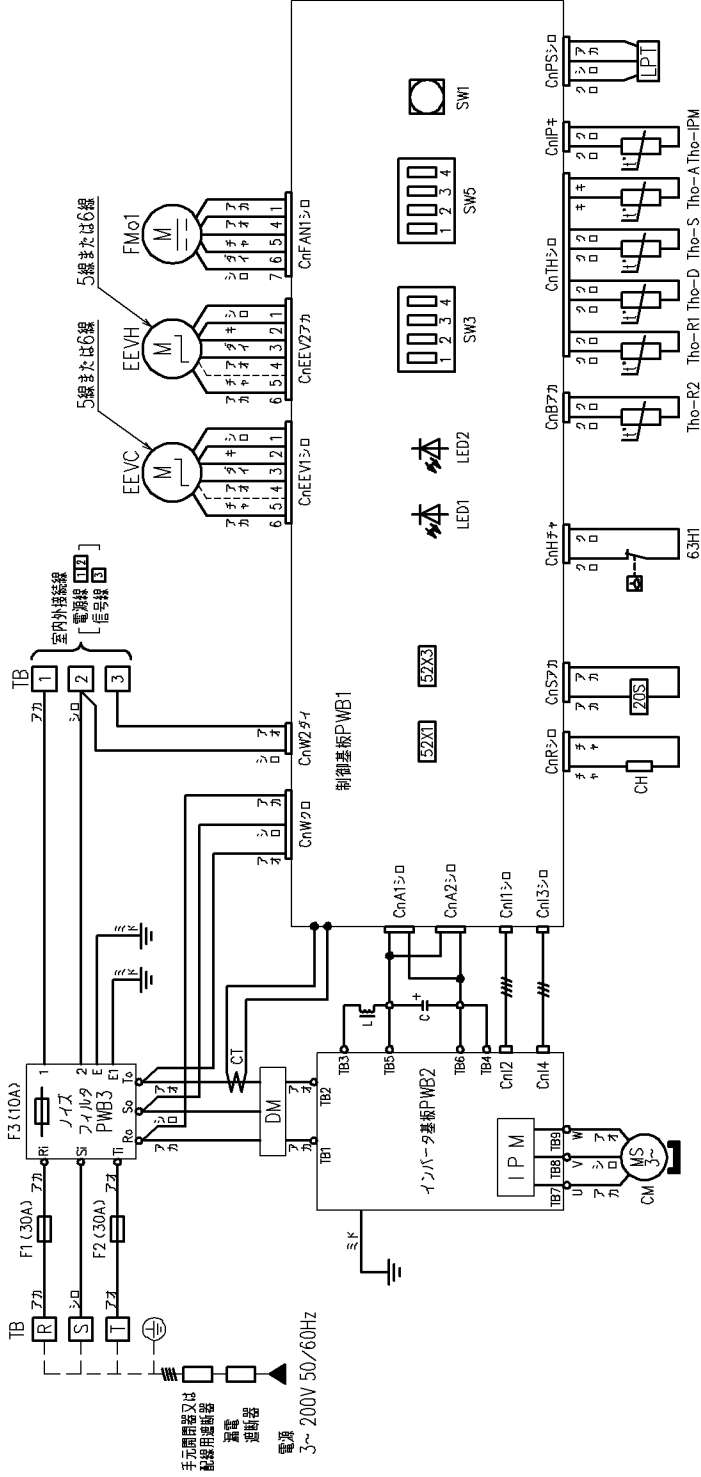

注 (1) 配線仕様は、金属管又は合成樹脂管配線で、管内に3本以下で電圧降下2%とした場合を示します。
(2) 室内外接続線は、総長70mまでとしてください。
室内外接続線は、3心ケーブルを使用してください。
太さは2mmφ(1.6mm以上)以上です。
(3) 開閉器、電源線、室内外接続線、アース線、ヒータ用電源線(ヒータは、ヒータ後付け時)などの仕様については、〈客先納入仕様書〉中の“配線仕様”の項目をご覧ください。

C	電解コンデンサ
CH	クランクケースヒータ
CM	圧縮機電動機
CNA-Z	コネクタ
CT	電流センサ
DM	ダイオードモジュール
EEVC	電子膨張弁(冷房用)
EEVH	電子膨張弁(暖房用)
FMo1	送風機電動機
F1,2,3	ヒューズ
IPM	インバータモジュール
L	リアクタ
LED1	表示灯(緑=マイコン正常表示)
LED2	表示灯(赤=点検表示)
LPT	圧力センサ
SW1, 3, 5	現地設定スイッチ
TB	端子台
Tho-A	吸込空気センサ
Tho-D	吐出管センサ
Tho-IPM	パワトラセンサ
Tho-R1,2	熱交換センサ
Tho-S	吸入管センサ
20S	四方切換電磁弁
52X1	補助继电器(CH用)
52X3	補助继电器(20S用)
63H1	高圧圧力開閉器(保護)

記号	名称
SW1	ポンプタワン制御 ON/OFF
SW3-1	ON 降雪地帯フロスト条件 強化 OFF 降雪地帯フロスト条件 通常
SW3-2	ON 防雪ファン制御 有 OFF 防雪ファン制御 無
SW3-3	ON 試運転 試運転 OFF 試運転 通常運転
SW3-4	ON 試運転 冷/暖 暖房 OFF 試運転 冷/暖 冷房
SW5-1	ON 風速配管制御 有効 OFF 風速配管制御 無効

機種	漏電遮断器 定格電流	手元開閉器 開閉器容量 B種ヒューズ	配線用遮断器 定格電流	電源配線		内外接続線		アース	
				太さ	X 本数	太さ	X 本数	太さ	ネジ
XP112	30A, 30mA, 0.1sec以下	30A	30A	5.5mm ² ×3	49m	φ1.6mm×3	M5	φ1.6	ネジ
XP140									
XP160									
VP112									

※室内機がダクト機の場合

機種	漏電遮断器 定格電流	手元開閉器 開閉器容量 B種ヒューズ	配線用遮断器 定格電流	電源配線		内外接続線		アース	
				太さ	X 本数	太さ	X 本数	太さ	ネジ
XP112	30A, 30mA, 0.1sec以下	30A	30A	5.5mm ² ×3	43m	φ1.6mm×3	M5	φ1.6	ネジ
XP140									
XP160									
VP112									

●上表はヒータレス機の場合を示します。ヒータ付機の場合は室内ユニットの据付説明書、工事説明書をご覧ください。

適用機種 FDCXP1123HA, CA, FDCXSP1123HA
FDCXP1123H, 1403H, 1603H
FDCXSP1123H, 1403H, 1603H
FDCVP1123H, FDCVSP1123H

形式 FDC

発行所 小林

図番 08_930_PCA001Z502

別表 1/1

室外機配線図 (WIRING)