



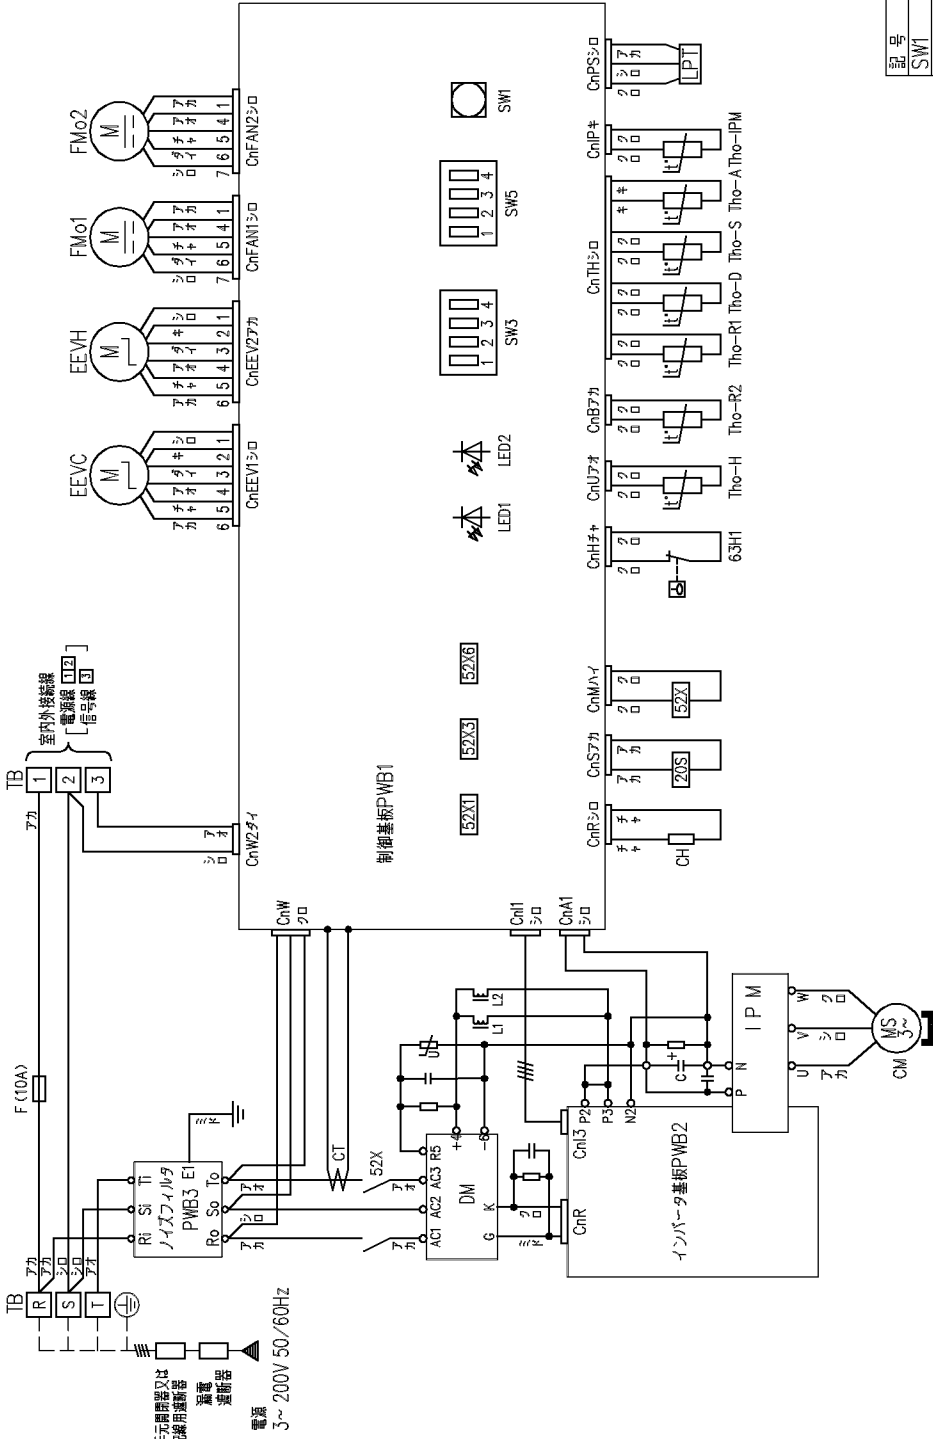

- 注 (1) 配線仕様は、金属管又は合成樹脂管配線で、管内に3本以下で電圧降下2%とした場合を示します。
(2) 開閉器、電源線、室内外接続線、アース線、ヒータ用電源線（ヒータ付、ヒータ後付け時）などの仕様については、〈省エネルギー仕様書〉中の“配管配線”の項目をご覧ください。
(3) 室内外接続線は、下図を参照してください。

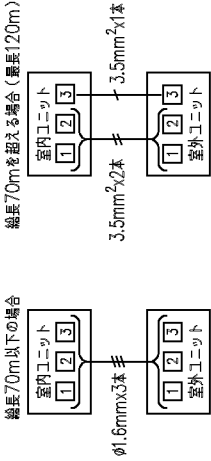

C	電熱コンデンサ
CH	ファンクーラースヒータ
CM	圧縮機電動機
CNA~Z	コネクタ
CT	電流センサ
DM	ダイオードモジュール
EEVC	電子膨張弁（冷房用）
EEVH	電子膨張弁（暖房用）
FMo1, 2	送風機電動機
F	ヒューズ
IPM	インテリジェントパワーマodule
LED1	表示灯（緑=マイコン正常表示）
LED2	表示灯（赤=点検表示）
LPT	低圧センサ
L1, 2	リアクタ
SW1, 3, 5	現地設定スイッチ
TB	端子台
Tho-A	吸込空気センサ
Tho-D	吐出感センサ
Tho-H	ドーム下センサ
Tho-IPM	パワートラセンサ
Tho-R1, 2	熱交換センサ
Tho-S	吸入感センサ
20S	四方切換電磁弁
52X	CM用電圧検出器
52X1	補助電圧器（CH用）
52X3	補助電圧器（20S用）
52X6	補助電圧器（52X用）
63H1	高圧圧力開閉器（保護）

記号	名称	ポンプタクト制御	ON/OFF
SW1	ON	降雪地域フロスト条件	強化
SW3-1	OFF	降雪地域フロスト条件	通常
SW3-2	ON	防雪ファン制御	有
SW3-3	OFF	防雪ファン制御	無
SW3-4	ON	試運転	通常運転
SW3-5	OFF	試運転	試運転
SW5-1	ON	試運転	冷/暖 暖房
	OFF	試運転	冷/暖 冷房
	ON	監視配電制御	有効
	OFF	監視配電制御	無効

機種	漏電遮断器 定格電流	手元開閉器 開閉器容量	配線用遮断器 定格電流	電源配線		内外接続線	
				太さ	長さ	太さ	長さ
224	50A, 100mA, 0.1sec以下	60A	50A	8mm ² ×3	40m	太さ	長さ
280				14mm ² ×3	54m	太さ	長さ

※室内機がタクト機の場合

機種	漏電遮断器 定格電流	手元開閉器 開閉器容量	配線用遮断器 定格電流	電源配線		内外接続線	
				太さ	長さ	太さ	長さ
224	50A, 100mA, 0.1sec以下	60A	50A	14mm ² ×3	54m	太さ	長さ
280				3.5mm ² ×3 (120mまで)	44m	太さ	長さ

●上表はヒータレス機の場合を示します。ヒータ付機の場合は室内ユニットの据付説明書、工事説明書をご覧ください。

適用機種
FDCXP2243H, 2803H
FDCXSP2243H, 2803H

形式
FDC

発行番号
笠原

名称
室外機配線図 (WIRING)

図番
070731

訂符号
PCA001Z503

業別
A

1/1