


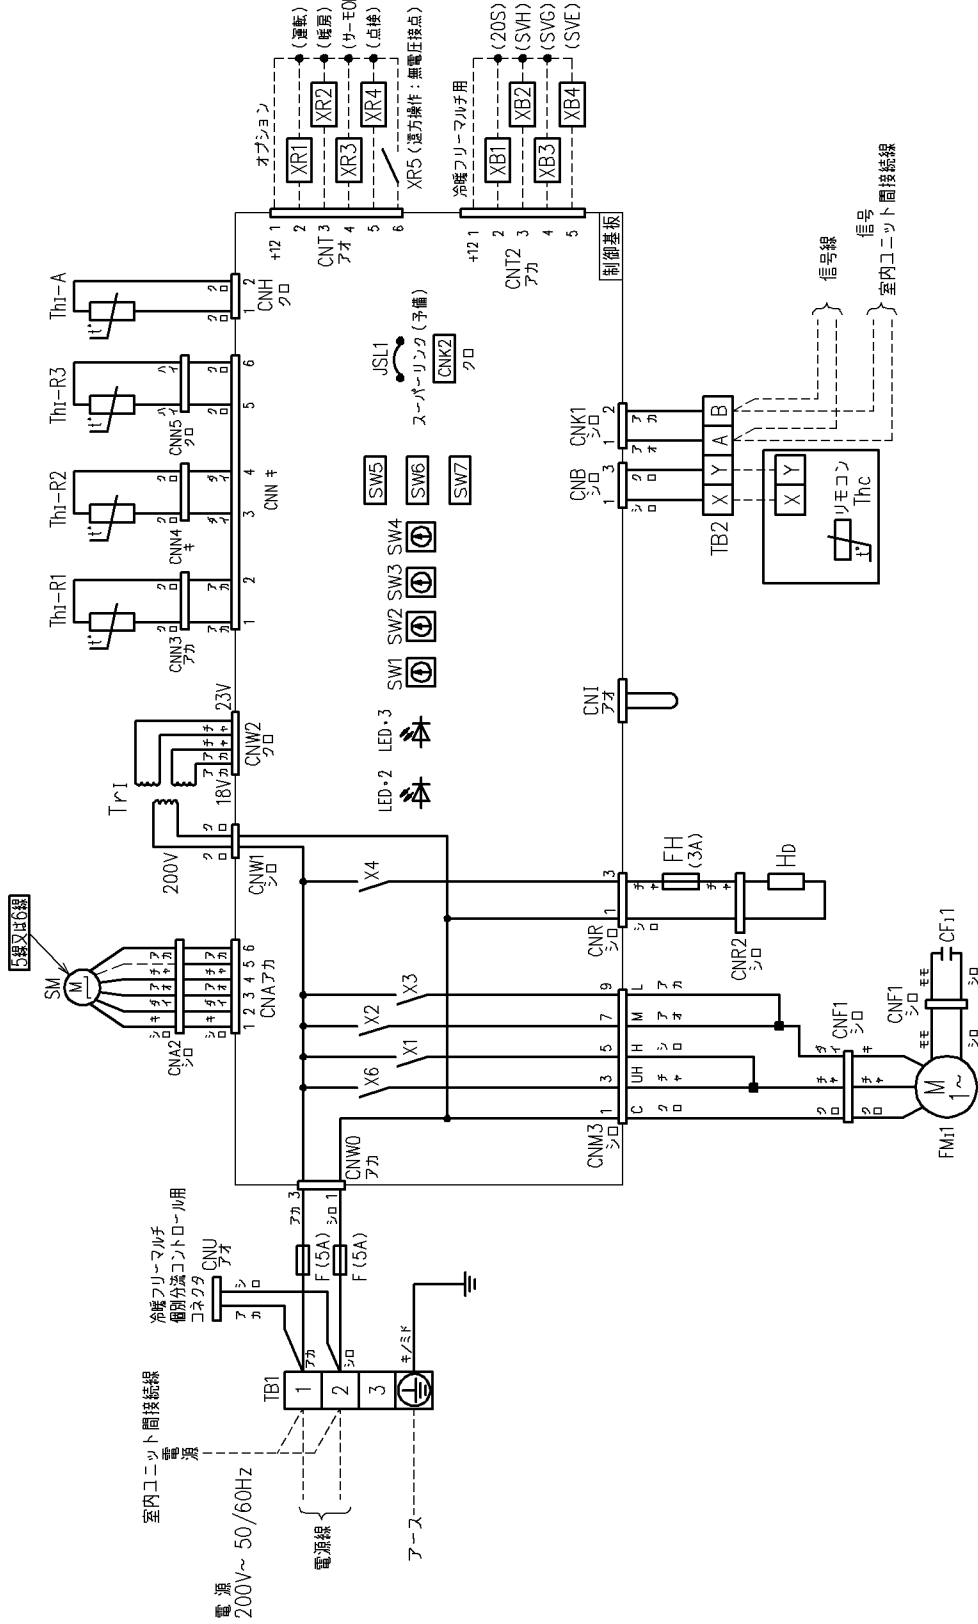

CF11	FM1用コンデンサ
CNA~Z	コネクタ(口印)
F	ヒューズ
FH	電流ヒューズ
FM11	ファンモータ(サーモ付)
HD	グリップヒータ
JSL1	スーパーリンク(予備)切換
LED・2	表示灯(緑-マイコン正常表示)
LED・3	表示灯(赤-点検表示)
SM	ステッピングモータ(電子配管弁用)
SW1	室内アドレシNo.10の位
SW2	室内アドレシNo.1の位
SW3	室外アドレシNo.10の位
SW4	室外アドレシNo.1の位
SW5-1	スーパーリンク自動判定/旧固定
SW5-2	室内アドレシNo.100の位
SW6	機種容量切換
SW7-1	運転チェック/ドレン試運転
TB1	端子台(電源)(口印)
TB2	端子台(通信)(口印)
Thc	リモコン付属サーミスタ
Th1-A	吸込空気センサー
Th1-R1,2,3	熱交換センサー
Tr1	トランス
X1~3,6	FM用リレー
X4	DM用リレー
■印	閉端接続子

- 記事 1. --- は現地配線を示します。
2. TB1は強電用端子台(電源線)、TB2は弱電用端子台(リモコン線、信号線)です。
3. 室内外接統線(信号線)及び室内ユニット間接統線(信号線)は0.75~2mm² X2心を使用してください。
4. リモコン配線は0.3mm² X2心を使用してください。
延長距離が100mを超える場合にはリモコン仕様の仕様が納入仕様書をご覧ください。
5. リモコン配線、信号線は電源線や他の動力線と並行配列しないでください。

適用機種

FDESP803LX

形式

FDES

発行

笠原

名称

室内機配線図 (WIRING)

図番

070820 PF A003Z718

訂/符

B

業別

1/1