


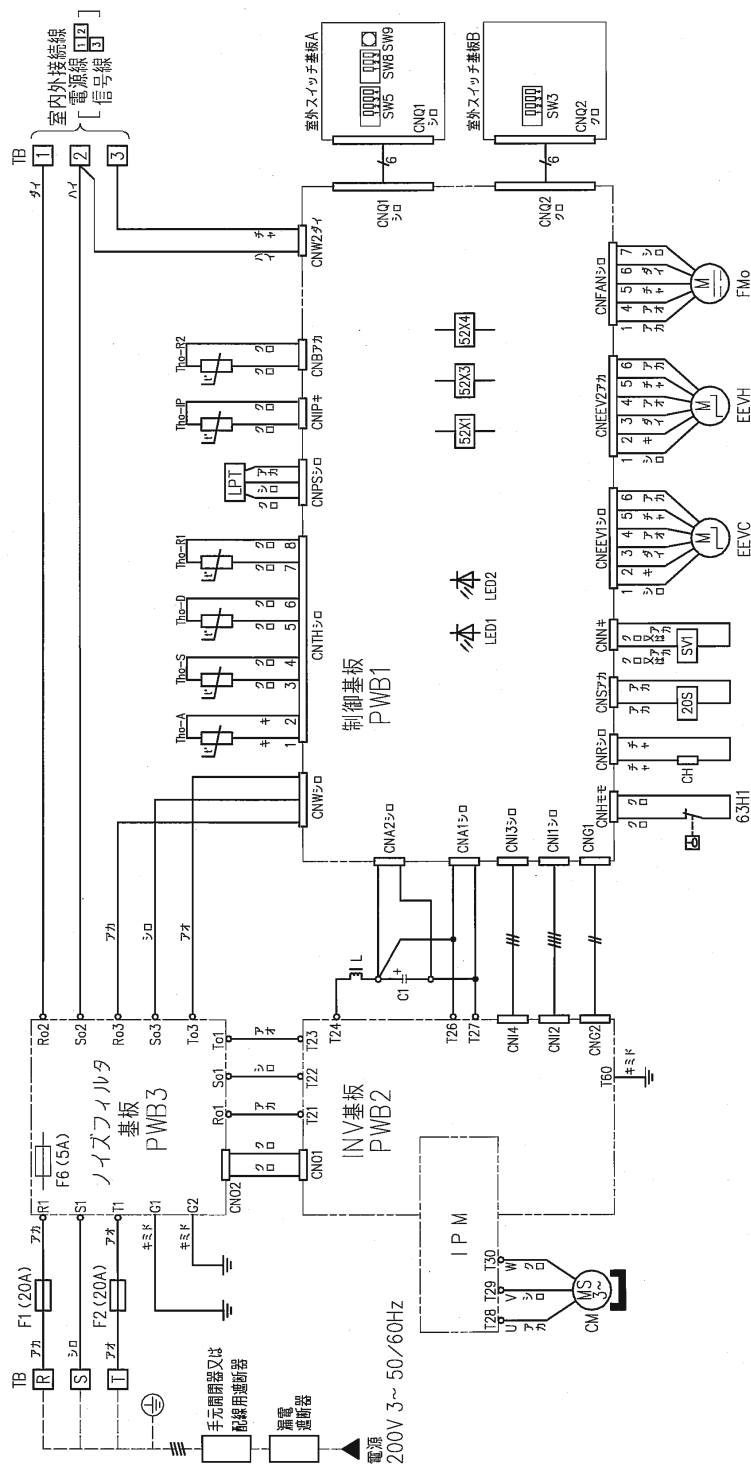

注1) 配線仕様は、金属管又は金属脂質配線、管内に3本以下で電圧降下2%とした場合を示します。

(2) 室内外接続線は、総長70mまでとしてください。
室内外接続線は、3心ケーブルを使用してください。
太さは 2mm^2 (1.6mm以上)以上です。

(3) 開閉器、電源線、室内外接続線、アース線、ヒータ用電源線(ヒータ付、ヒータ後付時)などの仕様については、「客先納入仕様書」中の“配線図説”の項目をご覧ください。

C	電解コンデンサ
CH	クランクケースヒータ
CM	圧縮用電動機
CNA-Z	コネクタ
EEVC	電子膨張弁（冷房用）
EEVH	電子膨張弁（暖房用）
FMo	送風用電動機
F1,2	ヒューズ（250V 20A）
F6	ヒューズ（250V 5A）
IPM	インテリジェントパワーモジュール
L	リアクタ
LED1	表示灯（緑＝マシコン正常表示）
LED2	表示灯（赤＝点検表示）
LPT	低圧センサ
SV1	均圧電流弁（制御）
SW3,5,8,9	圧力設定スイッチ
TB	端子台
Tho-A	吸込空気センサ
Tho-D	吐出管センサ
Tho-IPM	パワトラセンサ
Tho-R1,2	熱交換センサ
Tho-S	吸入管センサ
20S	四方切換電磁弁
52X1	補助燃焼電器（CH用）
52X3	補助燃焼電器（20S用）
52X4	補助燃焼電器（20S1用）
63H1	高圧力圧閉閥（吸込）

記号	名称
SW3-1	ON 降雪警報アラームに条件付 OFF 降雪警報アラームに条件付
SW3-2	ON 降雪アラームに条件付 OFF 降雪アラームに条件付
SW5-3	ON 降雪アラームに条件付 OFF 降雪アラームに条件付
SW5-4	ON 降雪アラームに条件付 OFF 降雪アラームに条件付
SW8-1	ON 降雪アラームに条件付 OFF 降雪アラームに条件付
SW9	ON 降雪アラームに条件付 OFF 降雪アラームに条件付

機種	漏電遮断器 定格電流	手元開閉器		配線用遮断機 定格電流	電源配線		内外接続線 太さ×本数	アース
		開閉器容量	B種ヒューズ		太さ×本数	こう長		
XP80	20A・30mA 0.1sec以下	30A	20A	20A	φ2.0mm×3 31m	φ1.6mm×3	太さ ネジ	M5

※室内機がダクト機の場合

機種	漏電遮断器 定格電流	手元開閉器		配線用遮断機 定格電流	電源配線		内外接続線 太さ×本数	アース
		開閉器容量	日種ヒューズ		太さ×本数	こう長		
XP80	20A 30mA 0.1sec以下	30A	20A	20A	φ2.0mm×3	29m	φ1.6mm×3	M5
XP85	20A 30mA 0.1sec以下	30A	20A	20A	φ2.0mm×3	29m	φ1.6mm×3	M5

●上表はヒータレス機の場合を示します。ヒータ付機の場合は室内ユニットの据付説明書、工事説明書をご覧ください。

適用機種

形式	FDCXP803HM
発行者	名 称 室外機配線図 (WIRING)
笠原	国 番 PCA001Z518
071203	頁 数 1