


品番	部 品 名 称	材 料	個数	備 考
1	モータ		1	冷却塔用
2	モーターステー	鉄鋼、銅管	1組	溶融亜鉛めっき
3	ファン	ガラス繊維強化ABS樹脂	1組	
4	スプリングラ－ヘッド	ポリアセタ－ル樹脂	1	
5	散水パイプ	硬質塩化ビニル樹脂	1組	
6	立上りパイプ	硬質塩化ビニル樹脂	1	
7	花てん材	硬質塩化ビニル樹脂	1組	
8	本体	ガラス繊維強化ポリエステル樹脂	1組	
9	花てん材受	鉄鋼	1組	溶融亜鉛めっき
10	ルーバ	硬質塩化ビニル樹脂	1組	
11	通風口支柱	鉄鋼	1組	溶融亜鉛めっき
12	下部水槽	ガラス繊維強化ポリエステル樹脂	1組	
13	ストレーナ	ポリエチレン樹脂	1組	
14	脚	鉄鋼	1組	溶融亜鉛めっき
15	ファンガード	SUS304	1	

冷 却 塔 仕 様 一 覧 表																			
項目 仕様	冷却能力 kW	入口温度 ℃	出口温度 ℃	湿球温度 ℃	水量 L/min	モーター kW×PX台数	電流値(A) 50Hz/60Hz 200V/200V	駆 動 方 式	ファン 直 径	風 量 m³/min	配 管 サ イ ズ				基 礎	質 量 (kg)			
											循環水 入口	循環水 出口	オーバ フロー	自動 給水口		P.C.D. 数	製品重量	運転重量	
1005	90.70	37	32	27	260	0.4×6×1	2.2 2.1	直結	600	123	50A	50A	25A	25A	15A	3	1210	93	168

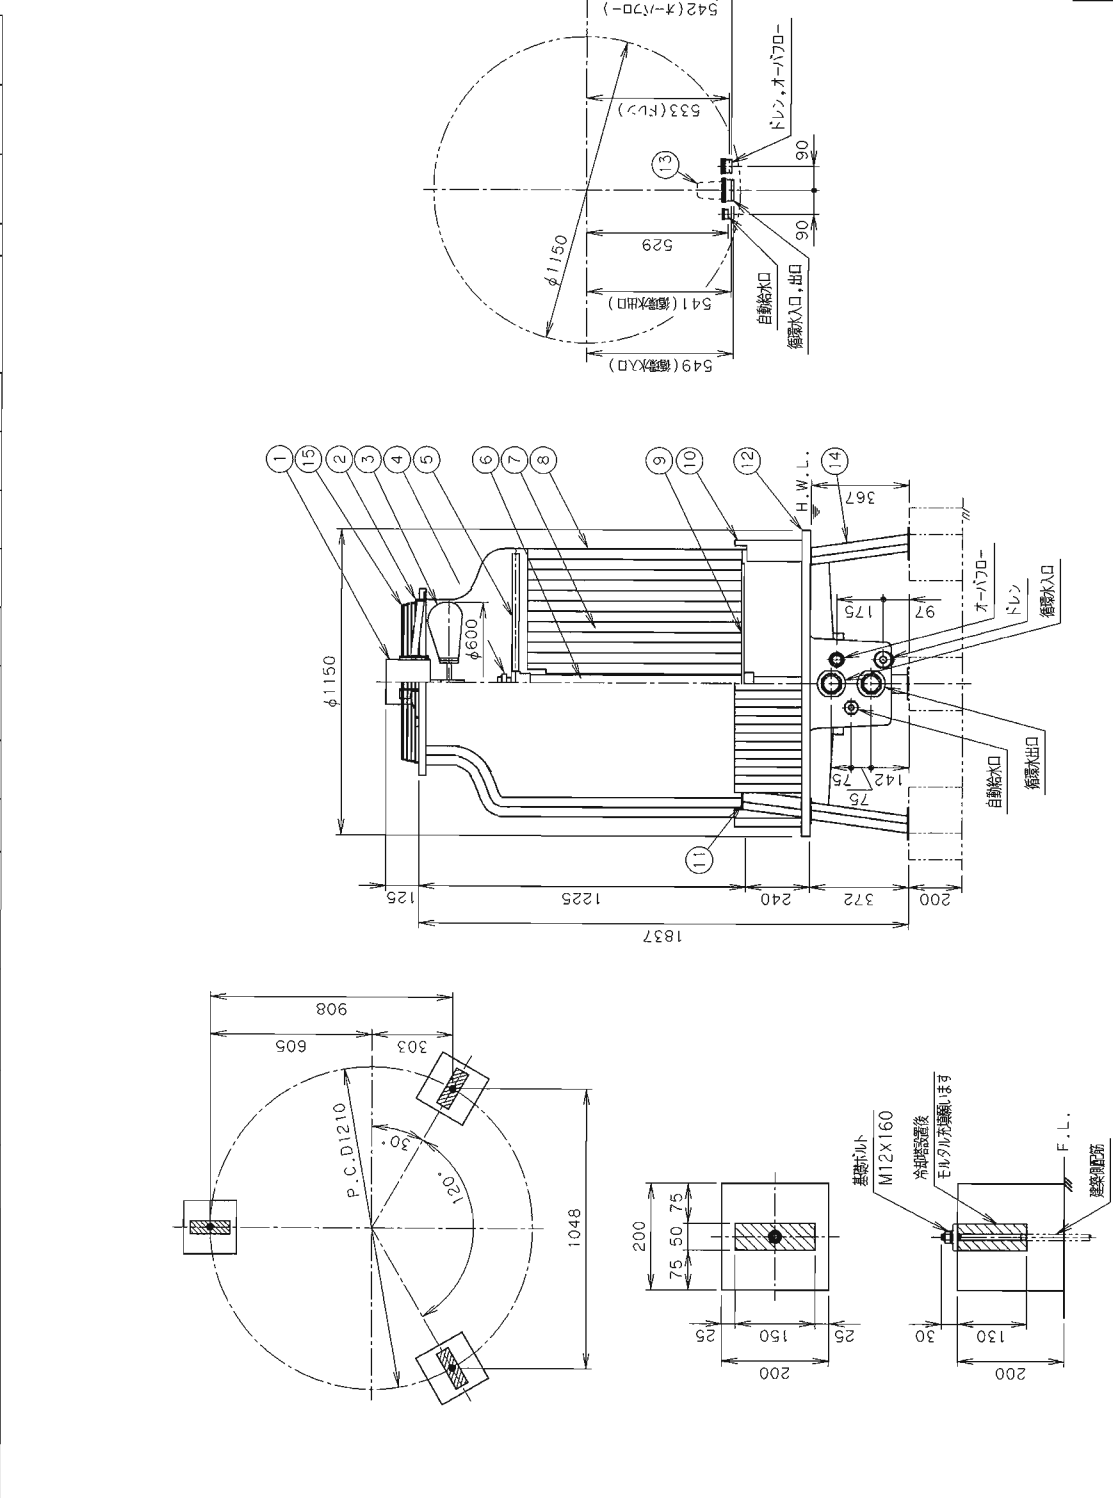

- (注)
1. 冷却塔周囲に於ける溶接作業等の火花類が冷却塔に付着しないようご注意ください。
 2. 循環水入口及び出口配管はソケット(G)を使用致します。配管接続口にはフレキシ等を設けるなどして無理な荷重をかけないようにしてください。
 3. 循環水入口側配管にストレーナを取付けられるよう希望致します。
 4. 基礎レベルは出来るだけ水平に施工願います。
 5. 基礎ボルトは建築関係部に確認願います。
 6. 基礎ボルトは付属しております。

耐震仕様 水平 9.8 (m/s²), 垂直 4.9 (m/s²)

標準型

製造元	型式	図 章			三菱重工業株式会社 B-3040037	
	MT-20E					
冷却塔図及び基礎希望図		承認	調査	設計		作成
名称		平成16年 7月28日				
		三角 法				
製造元						

コンクリート基礎詳細

来	底
---	---