


品番	部 品 名 称	材	料	個 数	備 考
1	モータ			1	冷却塔用
2	モータースター	鉄鋼、銅管		1組	冷却塔用めっき
3	ファン	ガラス繊維強化ポリエステル樹脂		1組	冷却塔用めっき
4	スプリングラダーヘッド	ポリアセタール樹脂		1	
5	散水パイプ	硬質強化ビニール樹脂		1組	
6	立上りパイプ	硬質強化ビニール樹脂		1	
7	充てん材	硬質強化ビニール樹脂		1組	
8	ケーシング	ガラス繊維強化ポリエステル樹脂		1組	
9	充てん材受	硬質強化ビニール樹脂		1組	
10	ルーバ	ポリプロピレン樹脂		1組	
11	通風口支柱	ポリプロピレン樹脂		1組	
12	下部水槽	ガラス繊維強化ポリエステル樹脂		1組	
13	ストレーナ	ポリエチレン樹脂		1組	
14	鋼プレート	鉄鋼		1組	冷却塔用めっき
15	消音マット	強化ビニール樹脂・強化ビニール樹脂		1組	
16	ファンガード	SUS304		1	

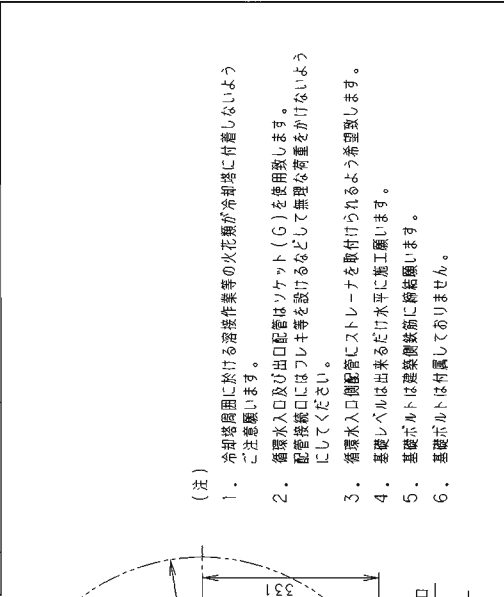

(注) 冷却塔周囲に於ける密着作業等の火花発生が冷却塔に付着しないよう
ご注意ください。

2. 循環水入口及び出口配管はシケット(G)を使用致します。

3. 循環水入口側配管にストレーナを取付けられるよう希望致します。

4. 基礎レベルは出来るだけ水平に施工願います。


5. 基礎ボルトは建築便技筋に締結願います。

6. 基礎ボルトは付属しておりません。

耐震仕様 水平 $9.8(m/s^2)$ 、垂直 $4.9(m/s^2)$

低 騒 音 型

製品仕様		図 様	
型 式	MT-5ES	作 図	三 角 法
名 称	冷却塔図及び基礎希望図	設 計	三 角 法
承 認	三 菱 重 工 業 株 式 有 限 公 司	調 査	三 菱 重 工 業 株 式 有 限 公 司
日 付	平成16年 7月28日	図 章	B-3040056

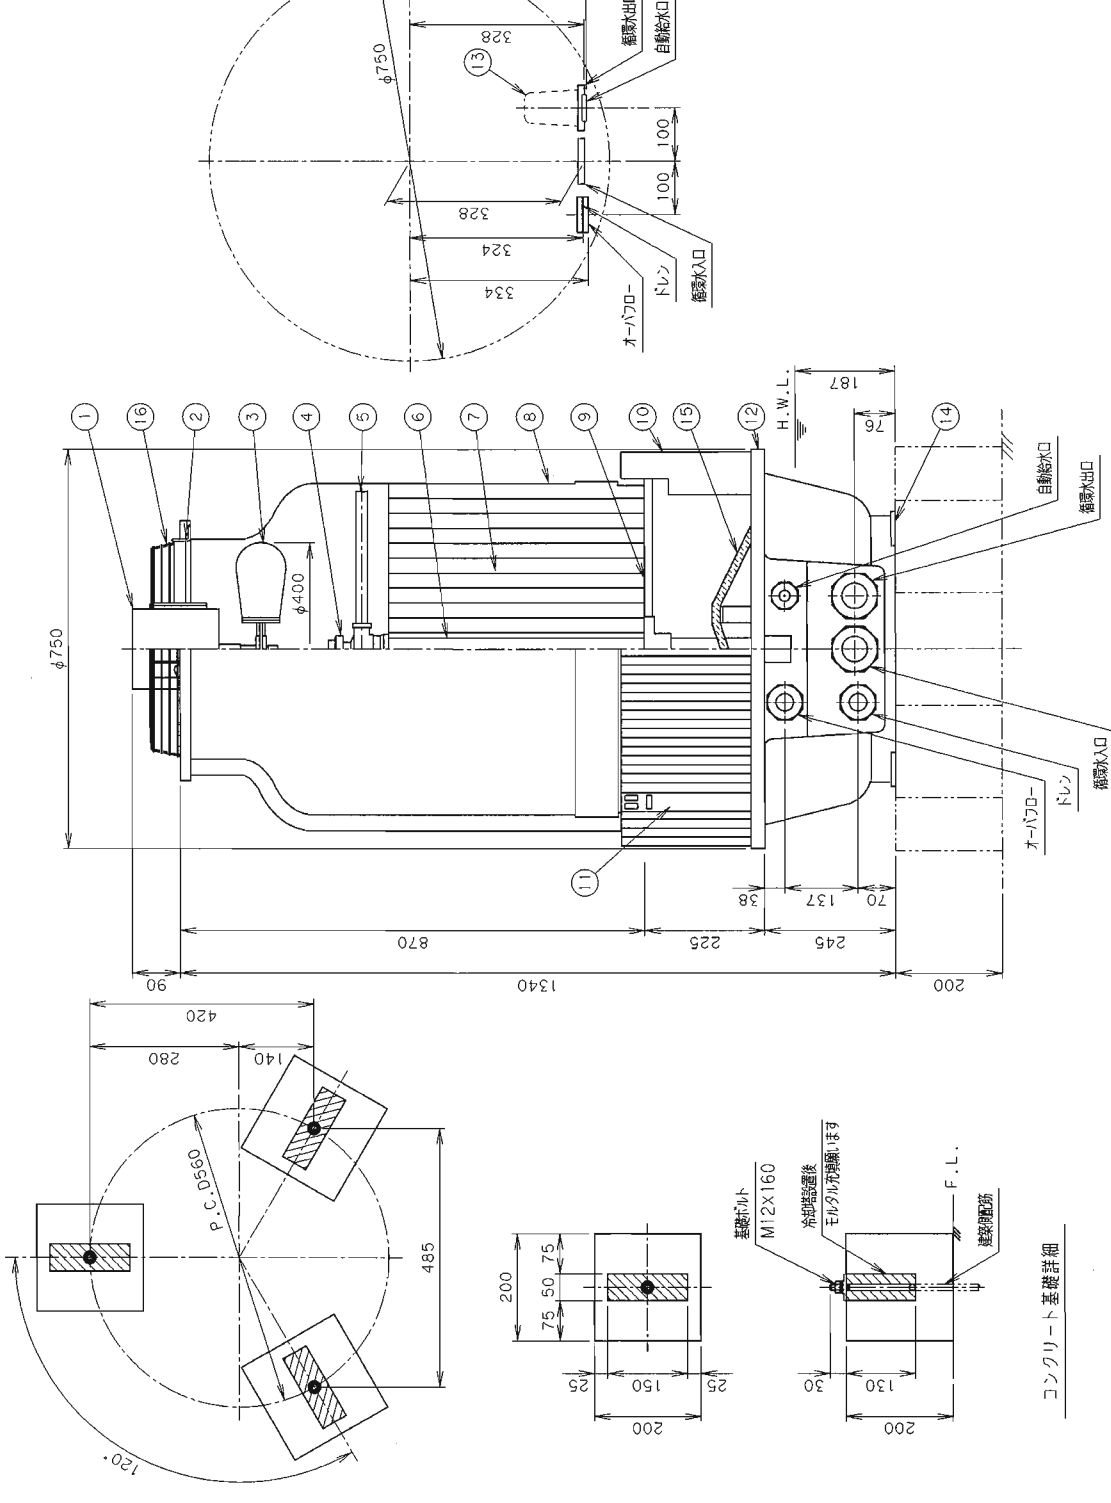

製品仕様		図 様	
型 式	MT-5ES	作 図	三 角 法
名 称	冷却塔図及び基礎希望図	設 計	三 角 法
承 認	三 菱 重 工 業 株 式 有 限 公 司	調 査	三 菱 重 工 業 株 式 有 限 公 司
日 付	平成16年 7月28日	図 章	B-3040056