


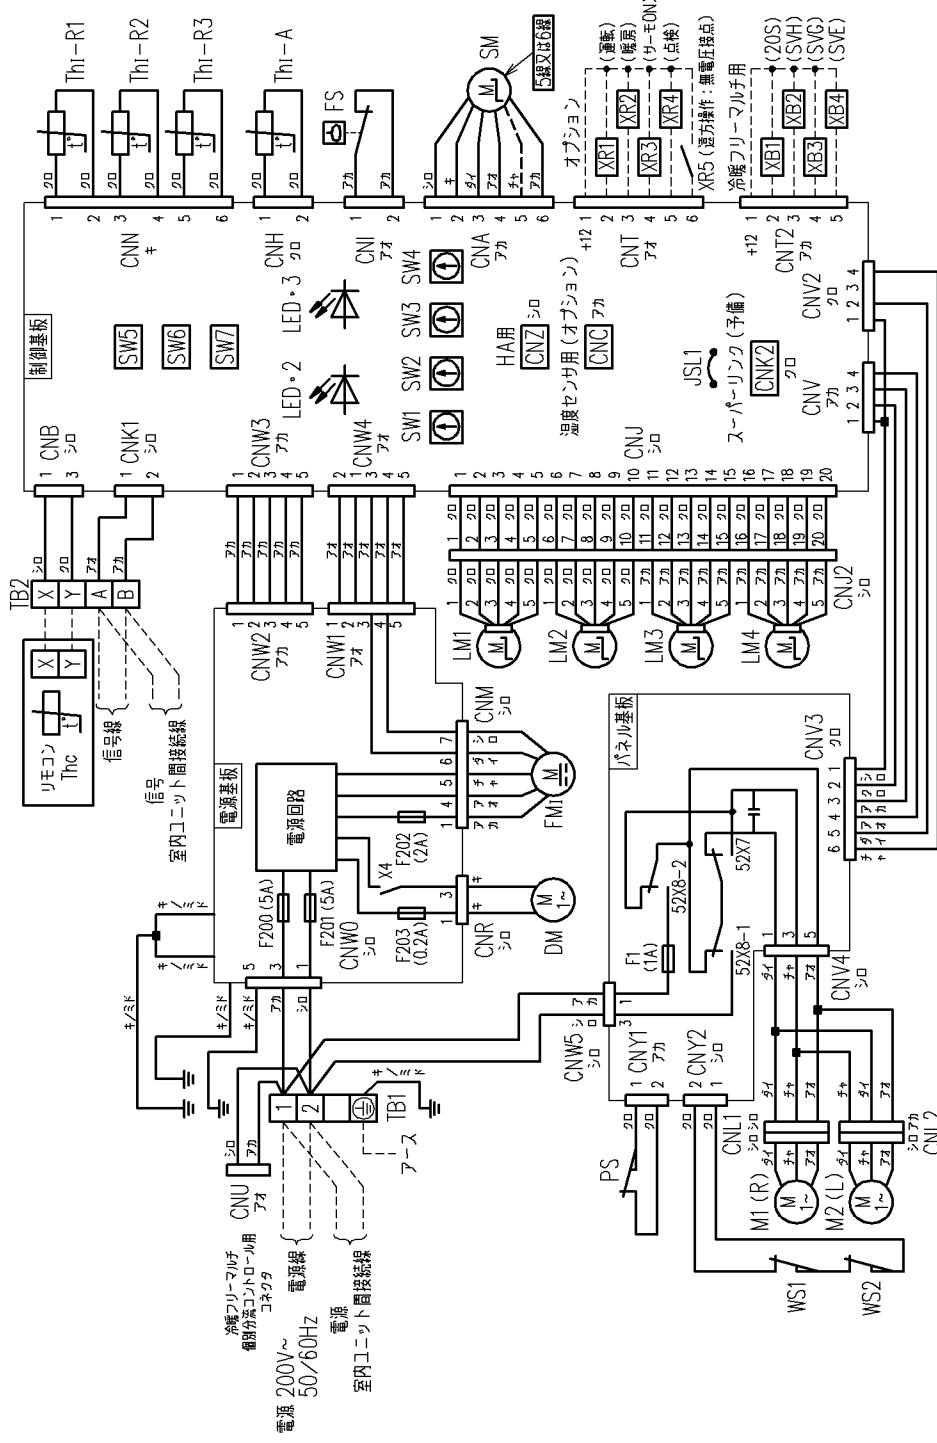

CNA~Z	コネクタ (口印)
DM	ドレンモーター
F1,F200~203	ヒューズ
FM1	ファンモーター
FS	フロースイッチ
JSL1	スーパージンク (予備) 切換
LED・2	表示灯 (緑-マイコン正常表示)
LED・3	表示灯 (赤-点検表示)
LM1~4	ルーパーモーター
M1,2	グリル自動昇降用モーター
PS	パネルスイッチ
SM	ステッピングモーター (電子膨張弁用)
SW1	室内アドレスNo.10の位
SW2	室内アドレスNo.10の位
SW3	室外アドレスNo.10の位
SW4	室外アドレスNo.10の位
SW5-1	スーパージンク自動判定/旧固定
SW5-2	室内アドレスNo.100の位
SW6	機種容量切替
SW7-1	運転チェック・ドレン試運転
TB1	端子台 (電源) (口印)
TB2	端子台 (通信) (口印)
Thc	リモコン付属サーモスタ
Thi-A	吸込空気センサー
Thi-R1,2,3	熱交センサー
WS1,2	昇降ワイヤゆるみ検知スイッチ
X4	DM用リレー
■印	閉端接続子
52X7	正逆転用リレー
52X8-1,2	M1,M2用リレー

- 記事 1. --- は現地配線を示します。
2. TB1は強電用端子台 (電源線)、TB2は弱電用端子台 (リモコン線、信号線) です。
3. 室内配線 (信号線) 及び室内ユニット間接続線 (信号線) は0.75~2mm² X2心を使用してください。
4. リモコン配線は0.3mm² X2心を使用してください。
延長距離が100mを超える場合はリモコン仕様の仕様に従ってリモコン仕様の仕様に従ってください。
5. リモコン配線、信号線は電源線や他の動力線と並行配列しないでください。

適用機種		GTP563S8, 713S8, 903S8, 1123S8, 1403S8	
形式	GT	パネル	T-PSCL-36W
発行	小林	名称	室内機配線図 (WIRING)
図番	080630	図番	PJF000Z095
別	1	別	1