


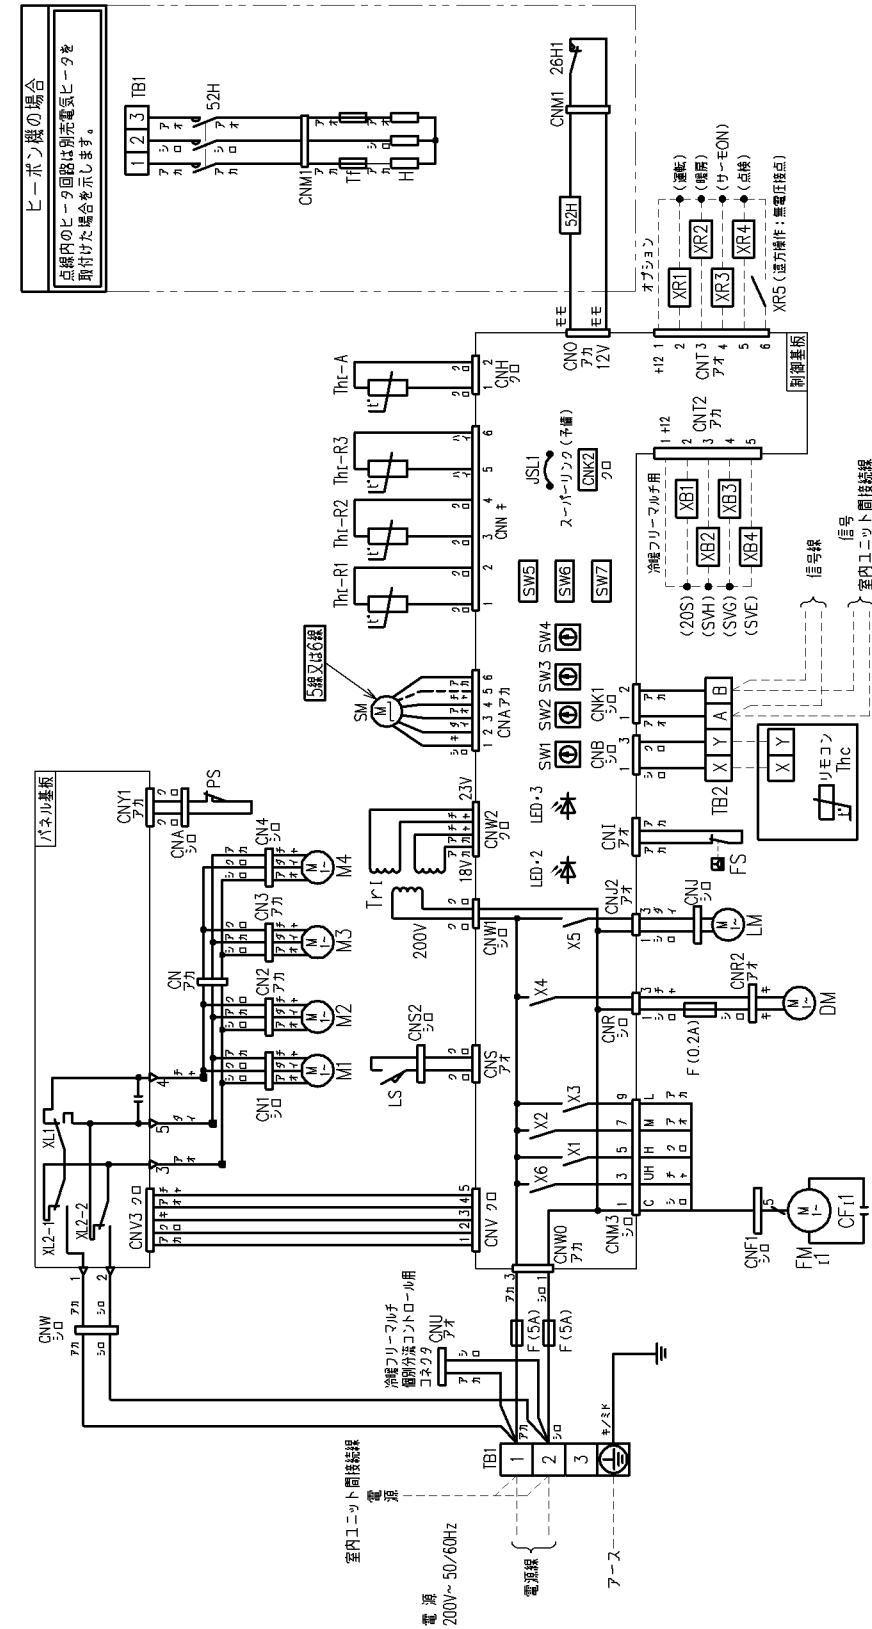

- 記事 1. --- は現地配線を示します。
2. TB1は強電用端子台（電源線）、TB2は弱電用端子台（リモコン線、信号線）です。
3. 室内外接続線（信号線）及び室内ユニット間接続線（信号線）は $0.75\sim 2\text{mm}^2$ X2心を使用してください。
4. リモコン配線は 0.3mm^2 X2心を使用してください。
延長距離が100mを超える場合は仕様についてはリモコン納入仕様書をご覧ください。
5. リモコン配線、信号線は電源線や他の動力線と並行配列しないでください。

CF11	FM1用コンデンサ
CNA~Z	コネクタ（口印）
DM	ドレンモータ
F	ヒューズ
FM11	ファンモータ（サーモ付）
FS	フロートスイッチ
H	補助ヒータ
JSL1	スーパーリリク（予備）切換
LED・2	表示灯（緑・マイコン正常表示）
LED・3	表示灯（赤・点検表示）
LM	ループモータ
LS	ループ・サーモスイッチ
M1~4	グリル自動昇降用モータ
PS	パネルスイッチ
SM	ステップモータ（電子機器兼用）
SW1	室内アドレスNo.10の位
SW2	室内アドレスNo.1の位
SW3	室外アドレスNo.10の位
SW4	室外アドレスNo.1の位
SW5-1	スーパーリリク自動判定/旧固定
SW5-2	室内アドレスNo.100の位
SW6	機種容量切換
SW7-1	運転チェック/ドレン試験運転
TB1	端子台（電源）（口印）
TB2	端子台（通信）（口印）
Tf	温度ヒューズ
Thc	リモコン付属サーモスタ
Th1-A	吸入空気センサー
Th1-R1,2,3	熱交換センサー
Tr1	トランス
X1~3,6	FM用リレー
X4	DM用リレー
X5	LM用リレー
XL1	正逆転用リレー
XL2-1,2	M1~4用リレー
△印	ファスト端子
■印	異端接続子
26H1	バイメタルスイッチ
52H	H用電磁接点機器

適用機種	GTWP713M8、803M8、903M8 GTWP713M8D、803M8D、903M8D
形式	GTW パネル TW-PSL-34W
発行者	小林
図番	室内機配線図 (WIRING)
091113	PJB001Z578
	三 符 號 別
	↓ 1