


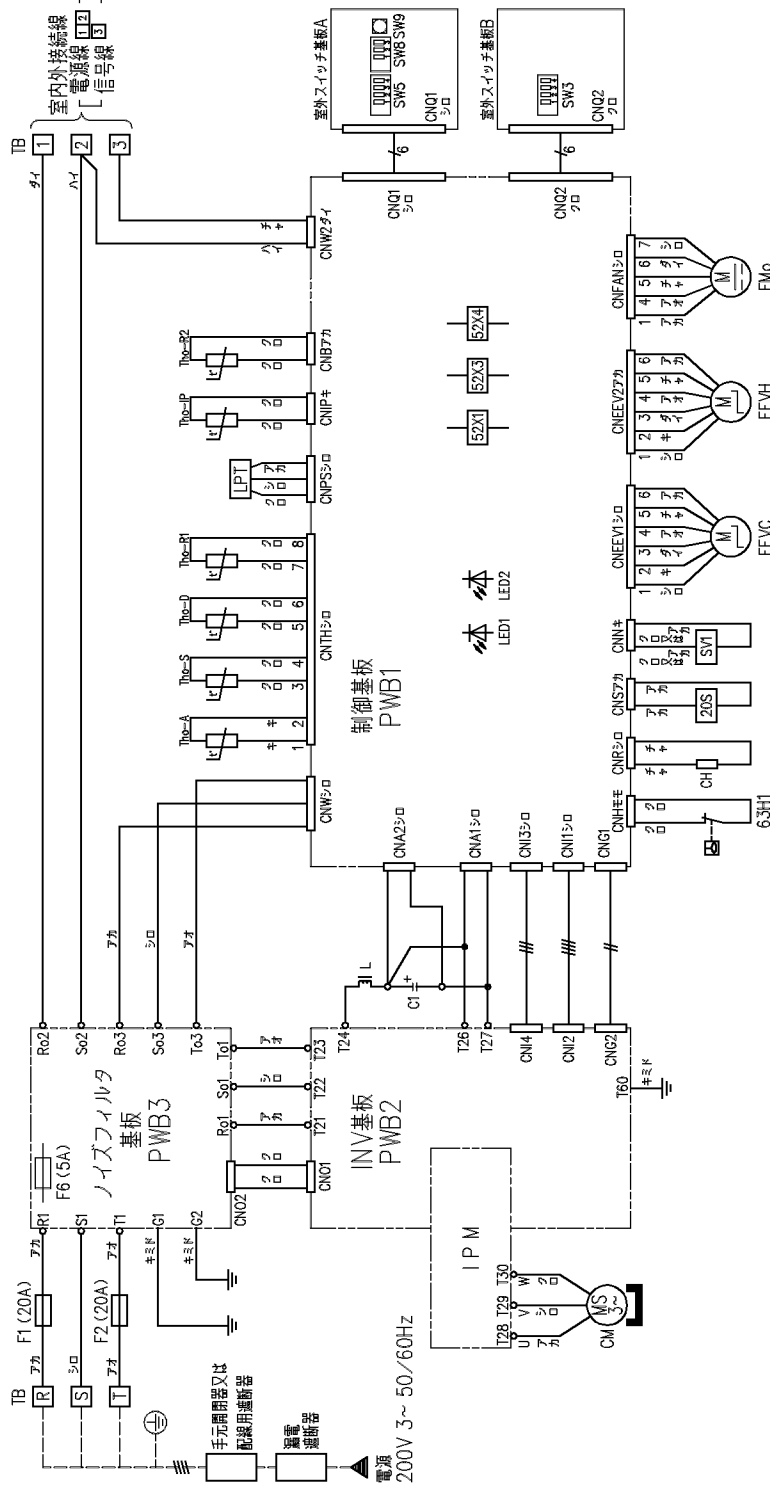

注 (1) 配線仕様は、金属管又は合成樹脂管配線、管内に3本以下で電圧低下2%とした場合を示します。

(2) 室内外接続線は、総長70mまでとしてください。
室内外接続線は、3心ケーブルを使用してください。
太さは 2mm^2 (1.6mm以上) 以上です。

(3) 開閉器、電源線、室内外接続線、アース線、ヒータ用電源線(ヒータ付、ヒータ後付け時)などの仕様については、〈客先納入仕様書〉中の“配管配線”の項目をご覧ください。

C	電解コンデンサ
CH	クランクケースヒータ
CM	圧縮用電動機
CNA~Z	コネクタ
EEVC	電子膨張弁（冷房用）
EEVH	電子膨張弁（暖房用）
FMo	送風用電動機
F1,2	ヒューズ（250V 20A）
F6	ヒューズ（250V 5A）
IPM	インテリジェントパワーモジュール
L	リフタ
LED1	表示灯（緑・マイコン正常表示）
LED2	表示灯（赤・点検表示）
LPT	低圧センサ
SV1	均圧電磁弁（制御）
SW3,5,8,9	現地設定スイッチ
TB	端子台
Tho-A	吸入空気センサ
Tho-D	吐出管センサ
Tho-IPM	パワートラセンサ
Tho-R1,2	熱交センサ
Tho-S	吸入管センサ
20S	四方切換電磁弁
52X1	補助電磁器（CH用）
52X3	補助電磁器（20S用）
52X4	補助電磁器（SV1用）
63H1	高圧力開閉器（保駕）

記号	名称
SW3-1	ON 隣街地域ゾロスト条件 強化 OFF 隣街地域ゾロスト条件 通常
SW3-2	ON 防雪ファン制御 有 OFF 防雪ファン制御 無
SW5-3	ON 試運転 試運転 OFF 試運転 通常運転
SW5-4	ON 試運転 冷/暖 暖房 OFF 試運転 冷/暖 冷房
SW8-1	ON 既設配管制御 有効 OFF 既設配管制御 無効
SW9	ポンプファン制御 ON/OFF

機種	漏電遮断器 定格電流	手元開閉器		配線用遮断機 定格電流	電源配線		内外接続線	
		開閉器容量	B種ヒューズ		太さ×本数	こう長	太さ×本数	太さ
VP63	15A, 30mA, 0.1sec以下	15A	15A	15A	φ1.6mm×3	23m	太さ	ネジ
XP, VP80	20A, 30mA, 0.1sec以下	30A	20A	20A	φ2.0mm×3	31m	φ1.6mm×3	M5

※室内機がダクト機の場合

機種	漏電遮断器 定格電流	手元開閉器		配線用遮断機 定格電流	電源配線		内外接続線		アース
		開閉器容量	B種ヒューズ		太さX本数	こう長	太さX本数	太さ	
XP80	20A,30mA,0.1sec以下	30A	20A	20A	φ2.0mmX3	29m 77m	φ1.6mmx3	M5	
VP80									

●上表はヒータレス機の場合を示します。ヒータ付機の場合は室内ユニットの据付説明書、工事説明書をご覧ください。

適用機種	FDCXP803H, FDCXSP803H FDCVP633H, 803H FDCVSP633H, 803H
形式	FDC
発行者	名称 室外機配線図 (WIRING) 図番 PCA001Z501 笠原 070731
別冊	1/1