


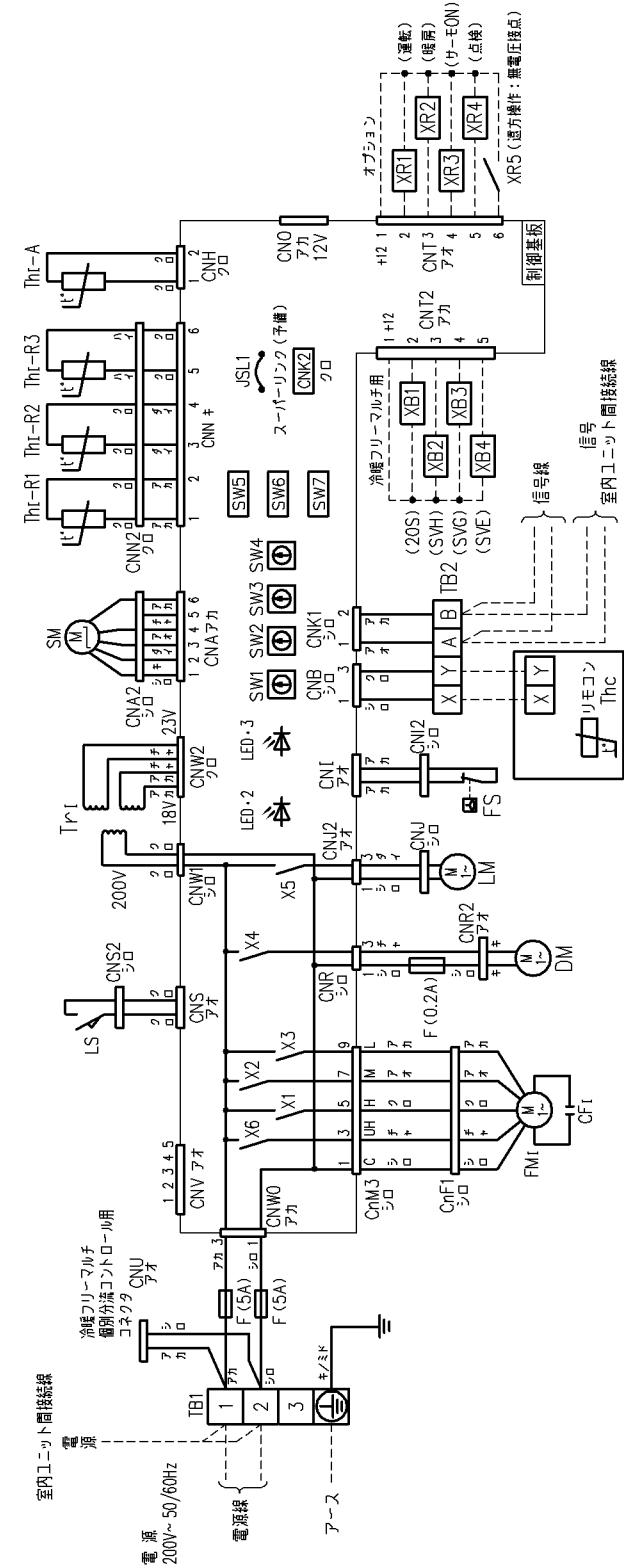

- 記事 1. --- は現地配線を示します。
2. TB1は強電用端子台（電源線）、TB2は弱電用端子台（リモコン線、信号線）です。
3. 室内外接続線（信号線）及び室内ユニット間接続線（信号線）は0.75~2mm² X2心を使用してください。
4. リモコン配線は0.3mm² X2心を使用してください。
5. リモコン配線、信号線は電源線と並行配列しないでください。
延長距離が100mを超える場合はリモコン納入仕様書をご覧ください。

CF1	FM1用コンデンサ
CNA~Z	コネクタ (口印)
DM	ドレンモータ
F	ヒューズ
FM1	ファンモータ (サーモ付)
FS	フロートスイッチ
JSL1	スーパージンク (予備) 切換
LED・2	表示灯 (緑・マイコン正常表示)
LED・3	表示灯 (赤・点検表示)
LM	ルーバモータ
LS	ルーバースイッチ
SM	ステッピングモータ (電子膨張弁用)
SW1	室内アドレシスNo.10の位
SW2	室内アドレシスNo.1の位
SW3	室外アドレシスNo.10の位
SW4	室外アドレシスNo.1の位
SW5-1	スーパージンク自動判定/旧固定
SW5-2	室内アドレシスNo.100の位
SW6	機種容量切換
SW7-1	運転チェック/ドレン試運転
TB1	端子台 (電源) (口印)
TB2	端子台 (通信) (口印)
Thc	リモコン付属サーミスタ
ThI-A	吸込空気センサー
ThI-R1, 2, 3	熱交センサー
TrI	トランス
X1~3,6	FM用リレー
X4	DM用リレー
X5	LM用リレー

適用機種
FDTSCP223LXD, 283LXD, 363LXD

形式
FDISC パネル TS-PSAW-15W

発行
小林 室名 室内機配線図 (WIRING)

図番
091016 PJC001Z274

1/1