


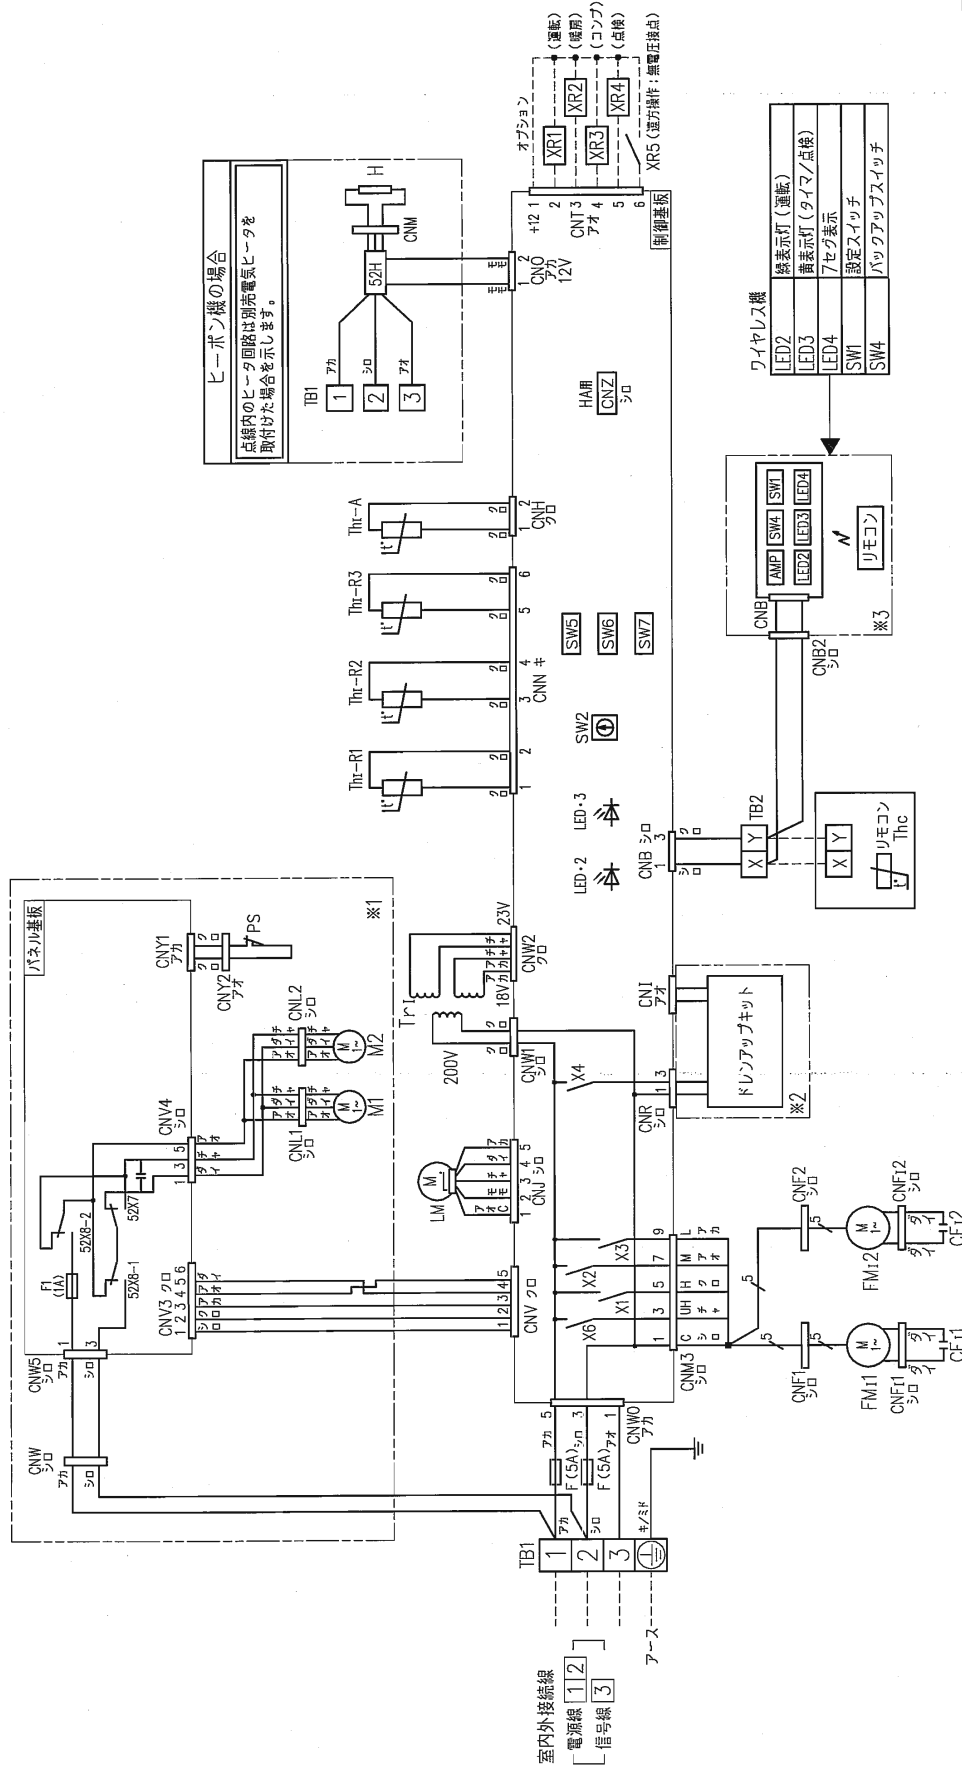

1. 現地配線を示します。

2. TB1は強電用端子台(室内外接続線)、TB2は弱電用端子台(リモコン線)です。

3. 室内外接続線は、室外機配線図をご覧ください。

4. リモコン配線は0.3mm²X2心を使用してください。

延長距離が100mを超える場合はリモン＜納入仕様書＞をご覧ください。

5. リモン配線は電源線や他の動力線と並行配列しないでください。

6. 点線内(※1印)の回路は自動昇降(オプジョン)無しの場合配線されていません。

7.点線内(※2印)の回路はドレンアップキット(オプジョン)無しの場合配線されていません。

8.2点鎖線内(※3印)はワイヤレスキット(オプジョン)無しの場合配線されていません。

CF11,2	FMI用コンデンサ
CNB-BZ	コネクタ(口印)
DM	ドレノモータ
F	ヒューズ
FM11,2	ファンモータ(リモ付)
FS	フロートスイッチ
H	補助ヒータ
LED・2	赤LED(線・2ピン(通常表示))
LED・3	赤LED(赤・3ピン(表示))
LM	ルーバモータ
M1,2	グリル自動昇降用モータ
PS	パネルスイッチ
SW2	リモコン通信アドレス設定
SW5	パネル機能 親ノズ設定
SW6	機壳容量切換
SW7-1	運転スイッチ(ドライバ)試験運転
TB1	端子台(電源)(口印)
TB2	端子台(通信)(口印)
Tnc	リモコン付属サーモスタ
Th1-A	取付受気センサー
Th1-R1,2,3	熱気センサー
Tr1	トランス
X1~3,6	FM用リレー
X4	DM用リレー
■印	閉鎖接点線子
52H	H用電磁接合器
52X7	正逆転用リレー
52X8-1,2	M1,M2用リレー

適用機種

FDEVP503A, FDEVP563A, FDEVP633A, FDEVP633A
 FDEVP713A, FDEVXP803A, FDEVXP1123A, FDEVXP1403A
 FDEVXP1603A, FDEVXP503B, FDEV5633B, FDEV633B
 FDEV633B, FDEVXP713B, FDEVXP803B, FDEVXP1123B
 FDEVXP1403B, FDEVXP1603B, FDEV503D, FDEV563D
 FDEV633D, FDEV633D, FDEVXP713D, FDEVXP803D
 FDEVXP1123D, FDEVXP1403D, FDEVXP1603D
 FDEV633F, FDEVXP713F, FDEVXP803F, FDEVXP1123F
 FDEVXP1403F, FDEVXP1603F, FDEV503F, FDEV563F
 FDEV633F

[illegible]

発行者	名称	山形工科大学 / YAMAGATA UNIVERSITY
-----	----	------------------------------

小林 至円機配線図(WIRING)

100917 PFA0037806