


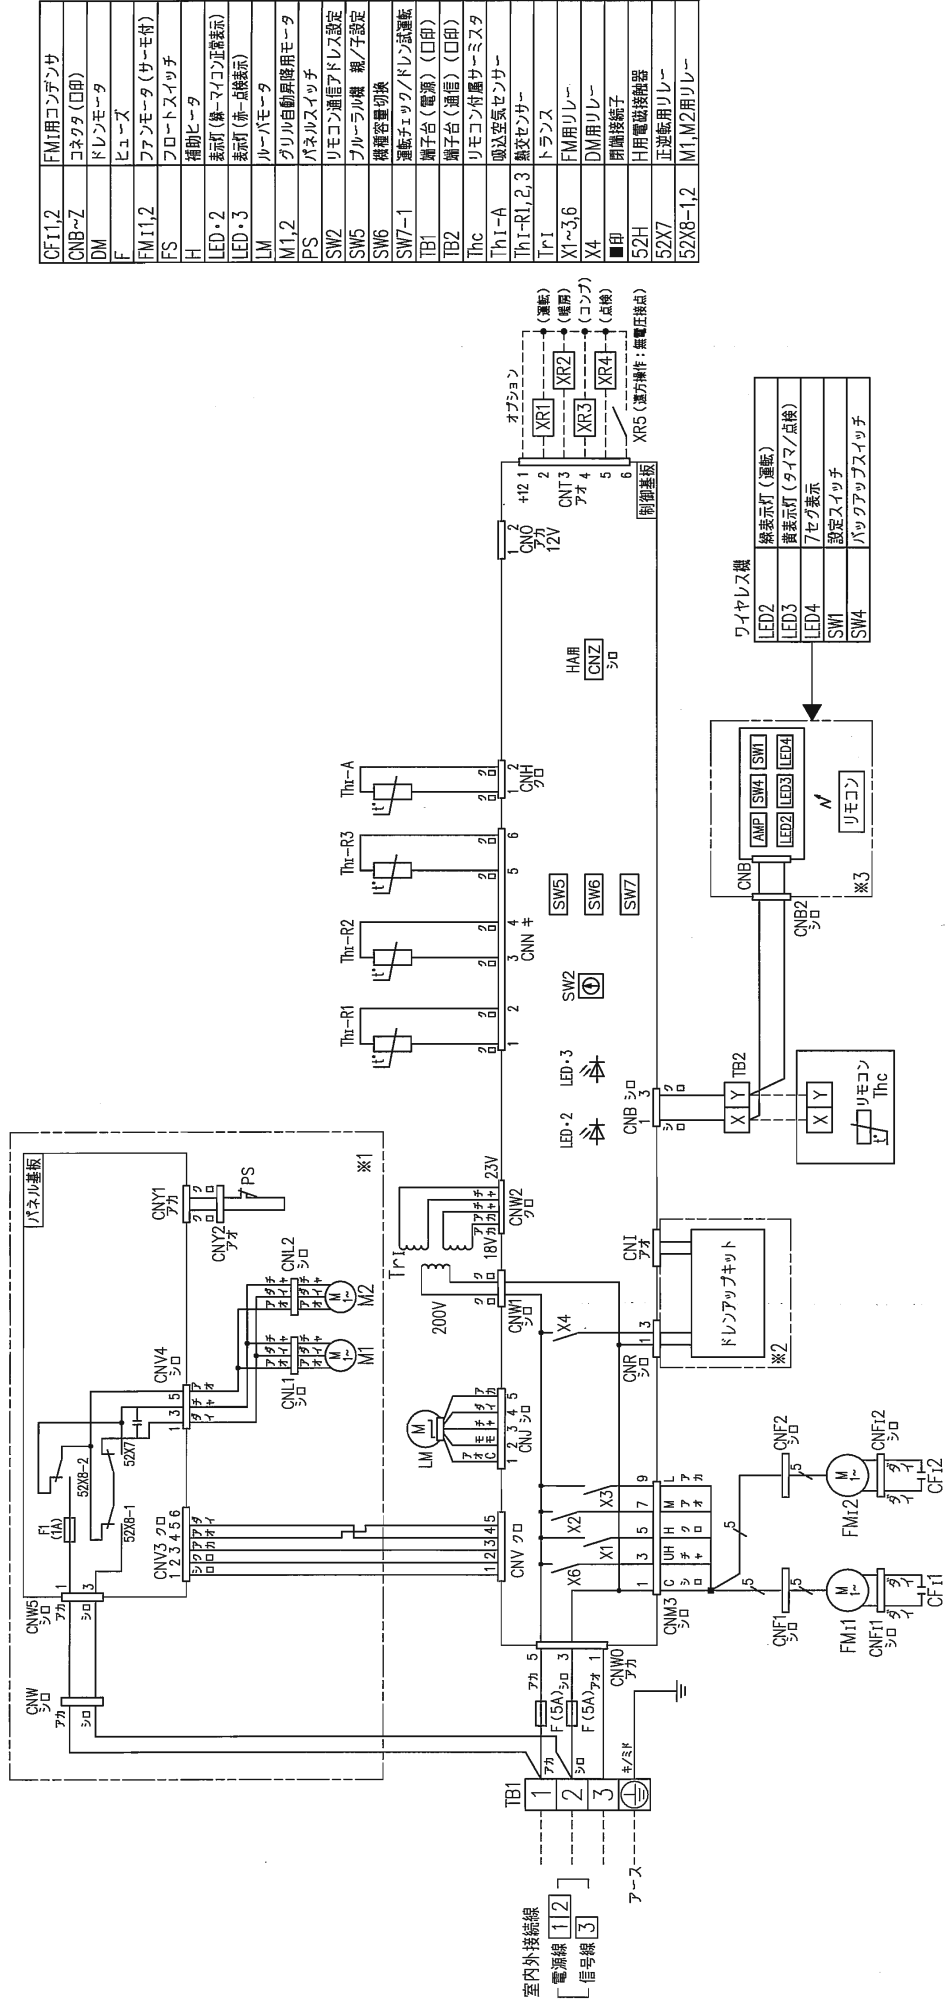

- 記事 1. --- は現地配線を示します。
2. TB1は強電用端子台 (室内外接続線)、TB2は弱電用端子台 (リモコン線) です。
3. 室内外接続線は、室外機配線図をご覧ください。
4. リモコン配線は0.3mm² X2心を使用してください。
- 延長距離が100mを超える場合はリモコン仕様書をご覧ください。
5. リモコン配線は電源線や他の動力線と並行配列しないでください。
6. 点検内 (※1印) の回路は自動昇降 (オブション) 無しの場合配線されていません。
7. 点検内 (※2印) の回路はドレンアップキット (オブション) 無しの場合配線されていません。
8. 2点検内 (※3印) はワイヤレスキット (オブション) 無しの場合配線されていません。

適用機種		FDEP803MA, 1123MA, 1403MA
形式	FDE	
名称	室内機配線図 (WIRING)	
図番	091216	PFA003Z910
発行	小林	
設計		
承認		