


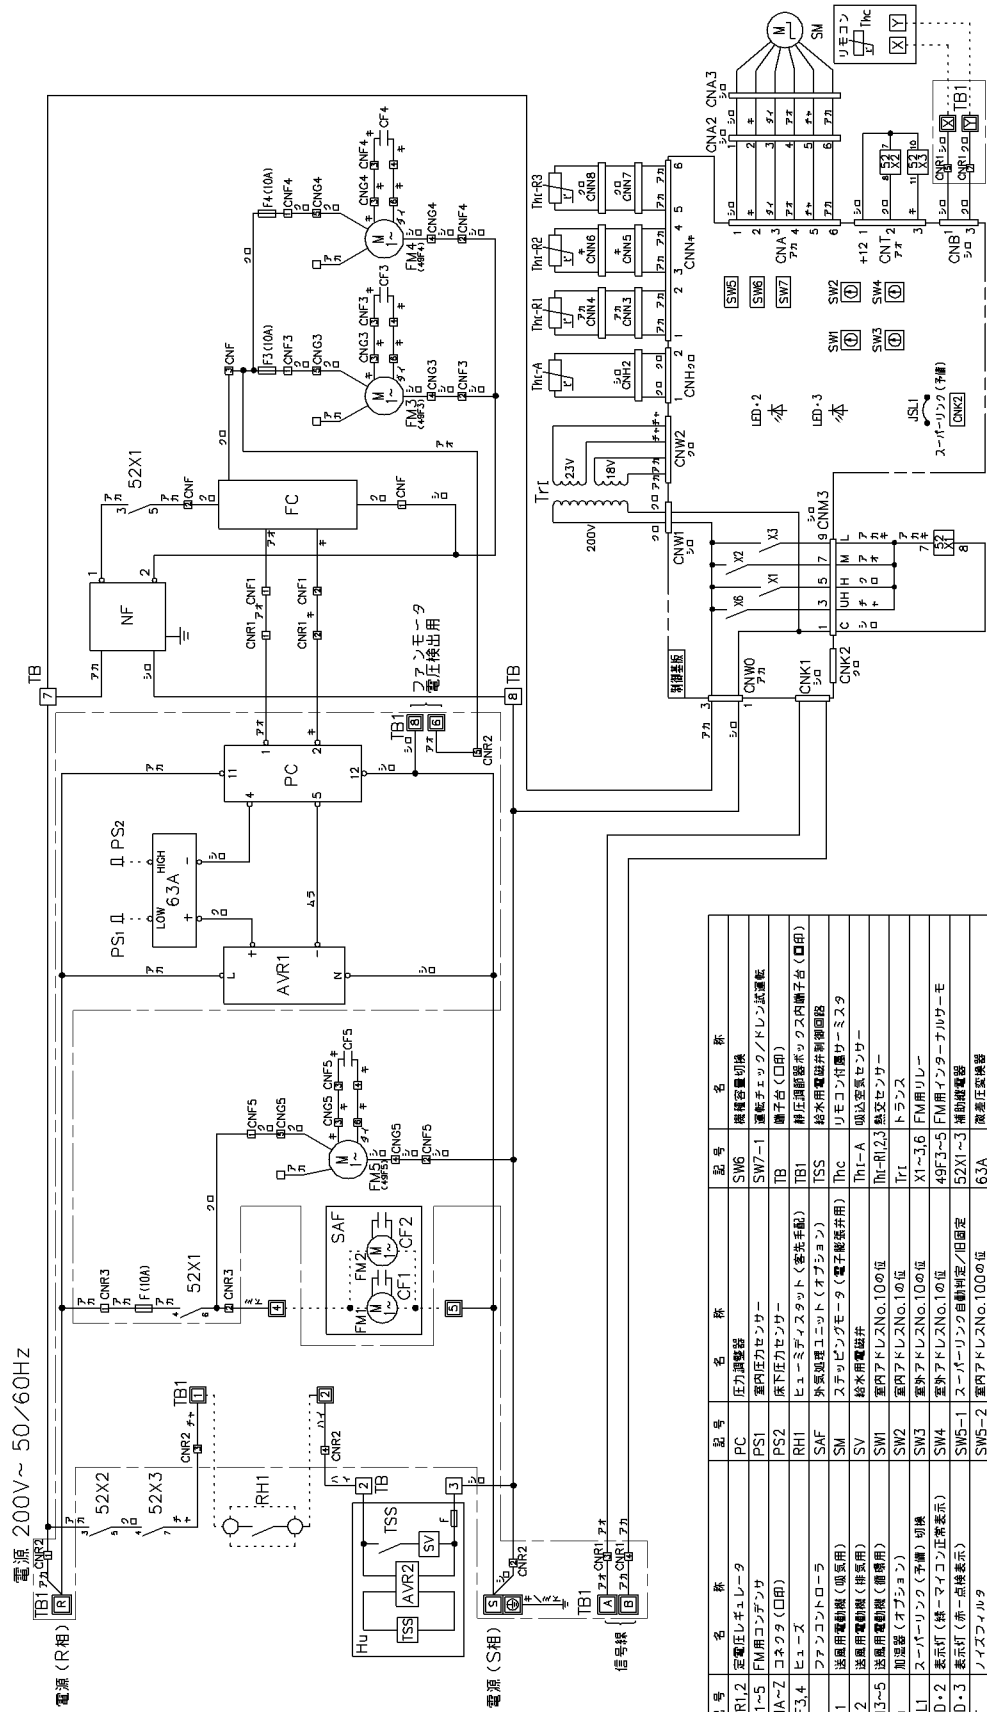

- 記事 1. 本図は、室内ユニットの回路のめしします。
 2. 内は静圧調節ボックス部（側板取付）を示します。
 3. ----- は現地配線を示します。
 4. TBの A、Bは（信号線用端子台）（5V）です。
 5. 室内外終結線（信号線）及び室内ユニット間終結線（信号線）は0.75~2mm² X2心を使用して下さい。
 6. 室内コネク配線は0.3mm² X2心を使用して下さい。
- 延長距離が100mを超える場合は、**リモコン納入仕様書**をご覧ください。
7. リモコン配線、信号線は電源線や他の動力線と並行配列しないでください。

記号	名称	記号	名称	記号	名称
