


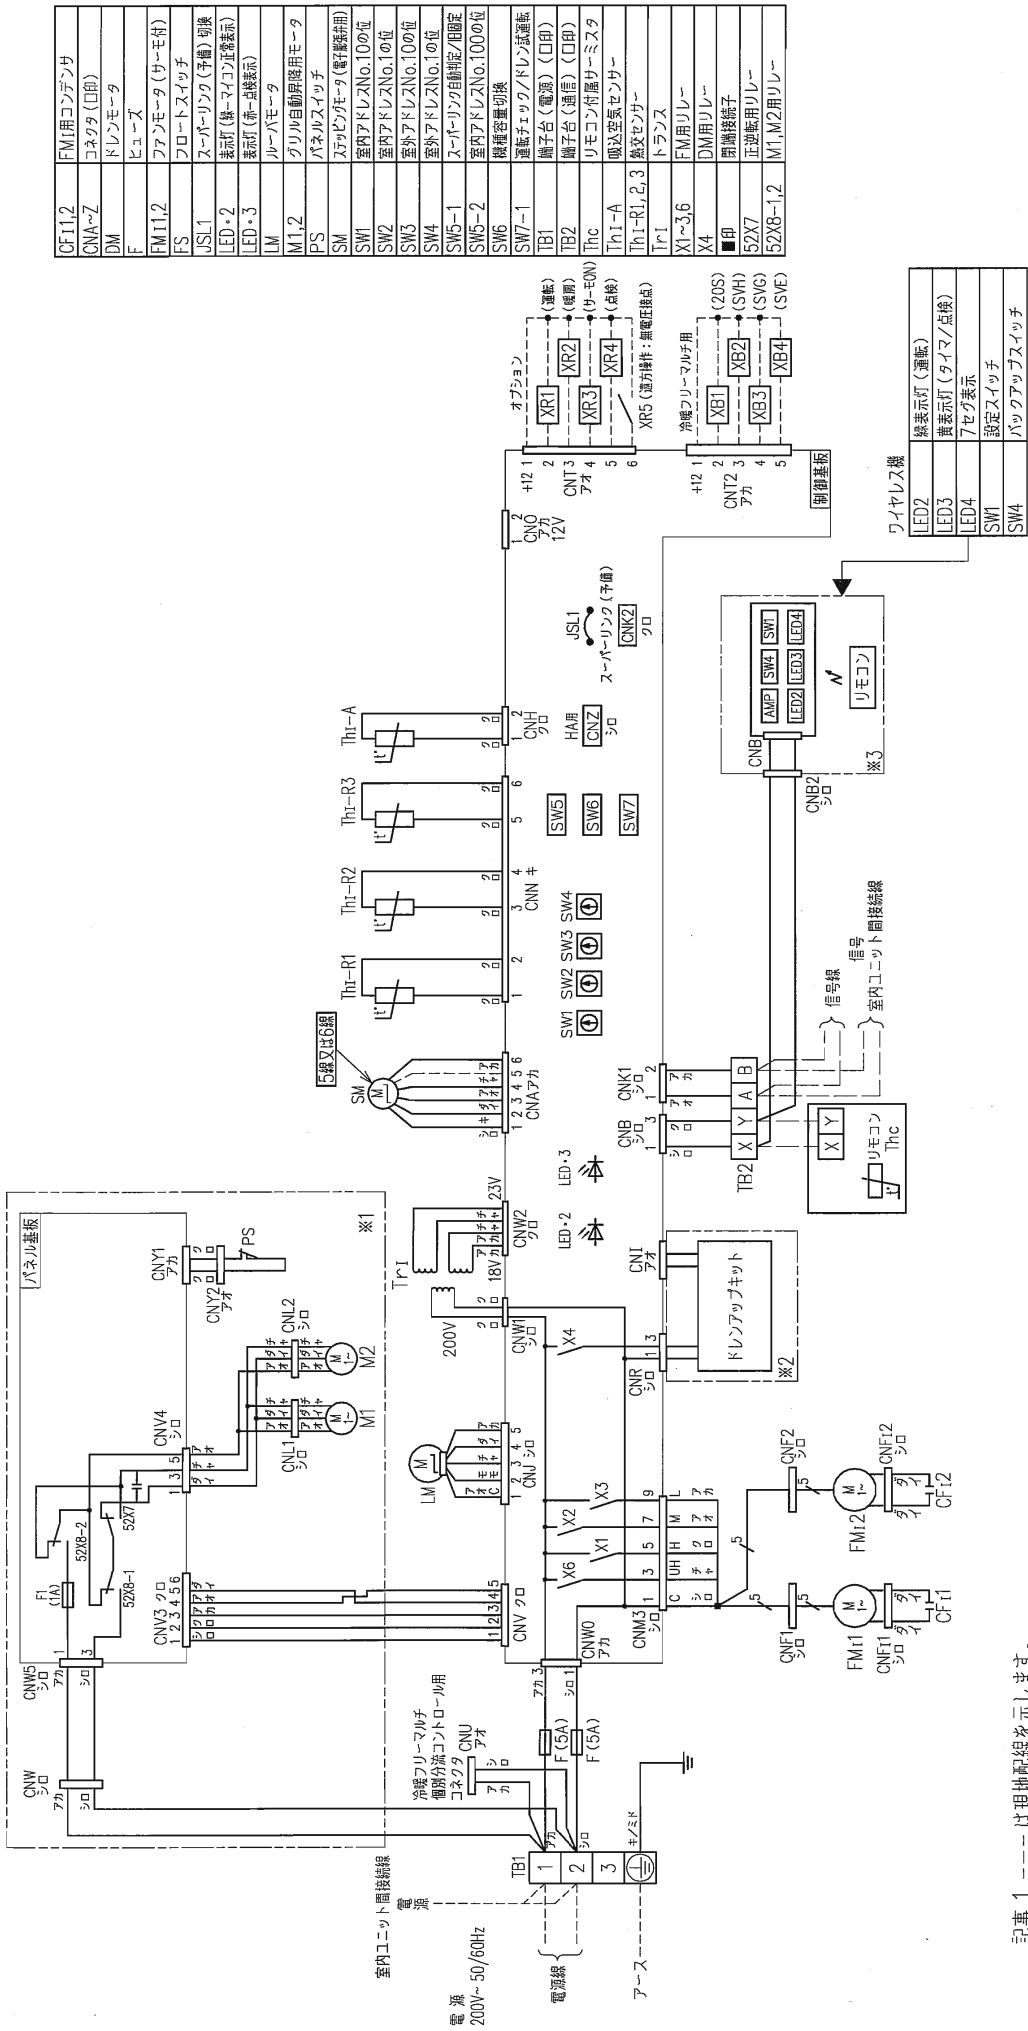

- 記事 1. --- は現地配線を示します。
2. TB1は強電用端子台（電源線）、TB2は弱電用端子台（リモコン線、信号線）です。
3. 室内外接続線（信号線）及び室内ユニット間接続線（信号線）は0.75~2mm² X2心を使用してください。
4. リモコン配線は0.3mm² X2心を使用してください。
- 延長距離が100mを超える場合はリモコン納入仕様書をご覧ください。
5. リモコン配線、信号線は電源線や他の動力線と並行配列しないでください。
6. 点線内（※1印）の回路は自動昇降（オプション）無しの場合配線されていません。
7. 点線内（※2印）の回路はドレンアップキット（オプション）無しの場合配線されていません。
8. 2点鎖線内（※3印）はワイヤレスキット（オプション）無しの場合配線されていません。

適用機種		ASVEP803DCK	
形式	ASVE		
発行者	名称	室内機配線図 (WIRING)	
千賀	図番	PCZ000Z132	
110420	訂		業別
	1		1