


CF11,2	FM1用コンデンサ
CNB~Z	コネクタ (□印)
F	ヒューズ
FM11,2	ファンモータ (サーモ付)
LED・2	表示灯 (緑~マイコン正常表示)
LED・3	表示灯 (赤~点検表示)
LM	ルーバモータ
SW2	リモコン通信アドレス設定
SW6	機種容量切替
SW7-1	運転チェック
TB1	端子台 (電源) (□印)
TB2	端子台 (通信) (□印)
Thc	リモコン付属サーミスタ
Th1-A	吸込空気センサ
Th1-R1,2,3	熱交センサ
Tr1	トランス
X1~3,6	FM用リレー
X5	LM用リレー
■印	閉端接続子
52FL,M,H	FM1用電磁接触器

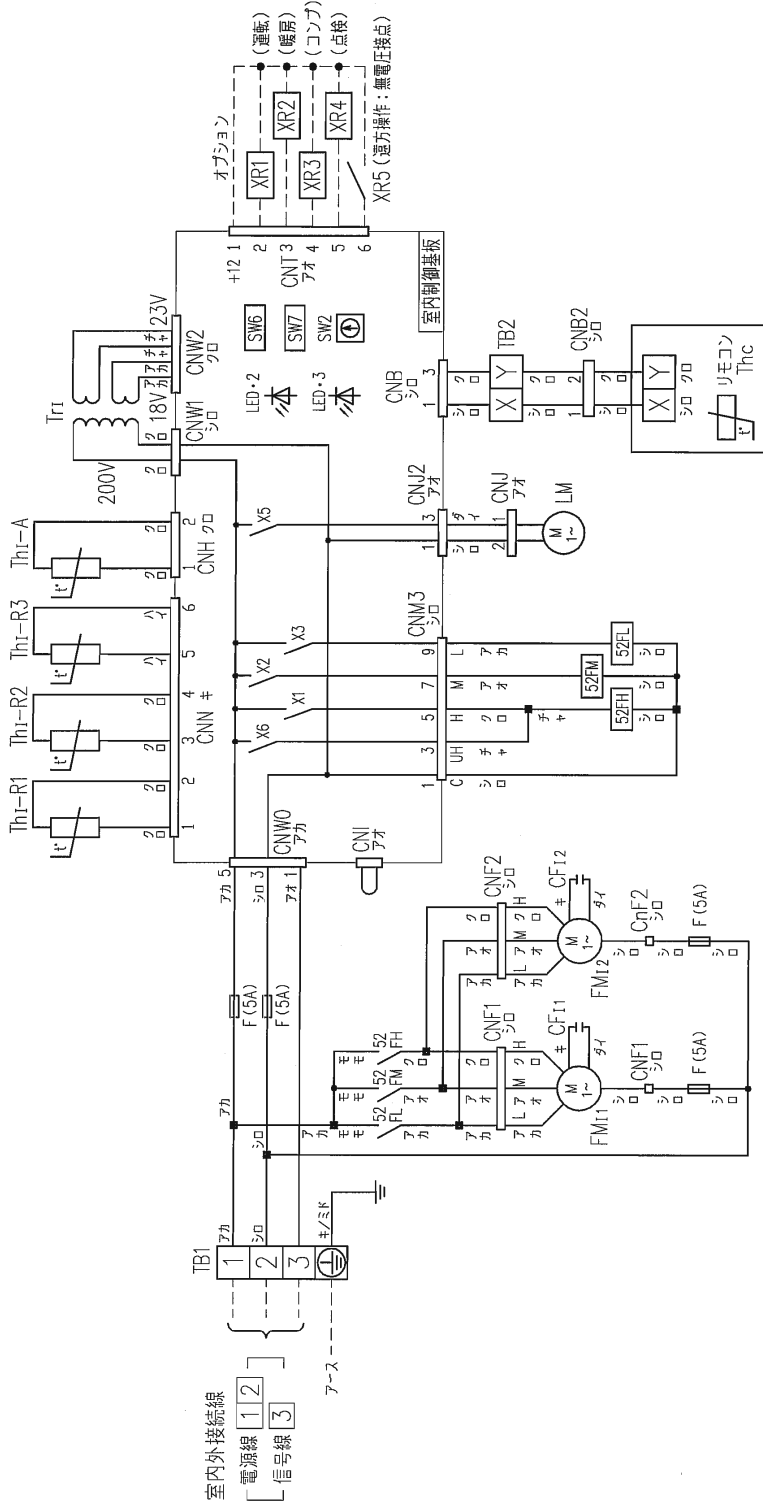

記事

1. ----- は現地配線を示します。
2. TB1は強電用端子台 (室内外接続線)、TB2は弱電用端子台 (リモコン線) です。
3. 室内外接続線は、室外機配線図をご覧ください。
4. リモコンを別の場所に設置する場合、またはリモコンを複数 (親・子) 使用する場合は、
① リモコン配線は0.3mm²×2心を使用してください。
延長距離が100mを超える場合はリモコンの仕様が異なる場合があります。
② リモコン配線は電源線や他の動力線と並行配線しないでください。

適用機種	FDFP2243G,FDFVP2243G,FDFVXP2803G
形式	FDF
発行者	小林
名称	室内機配線図 (WIRING)
図番	110401
訂/符	PG000Z789
業別	1/1