


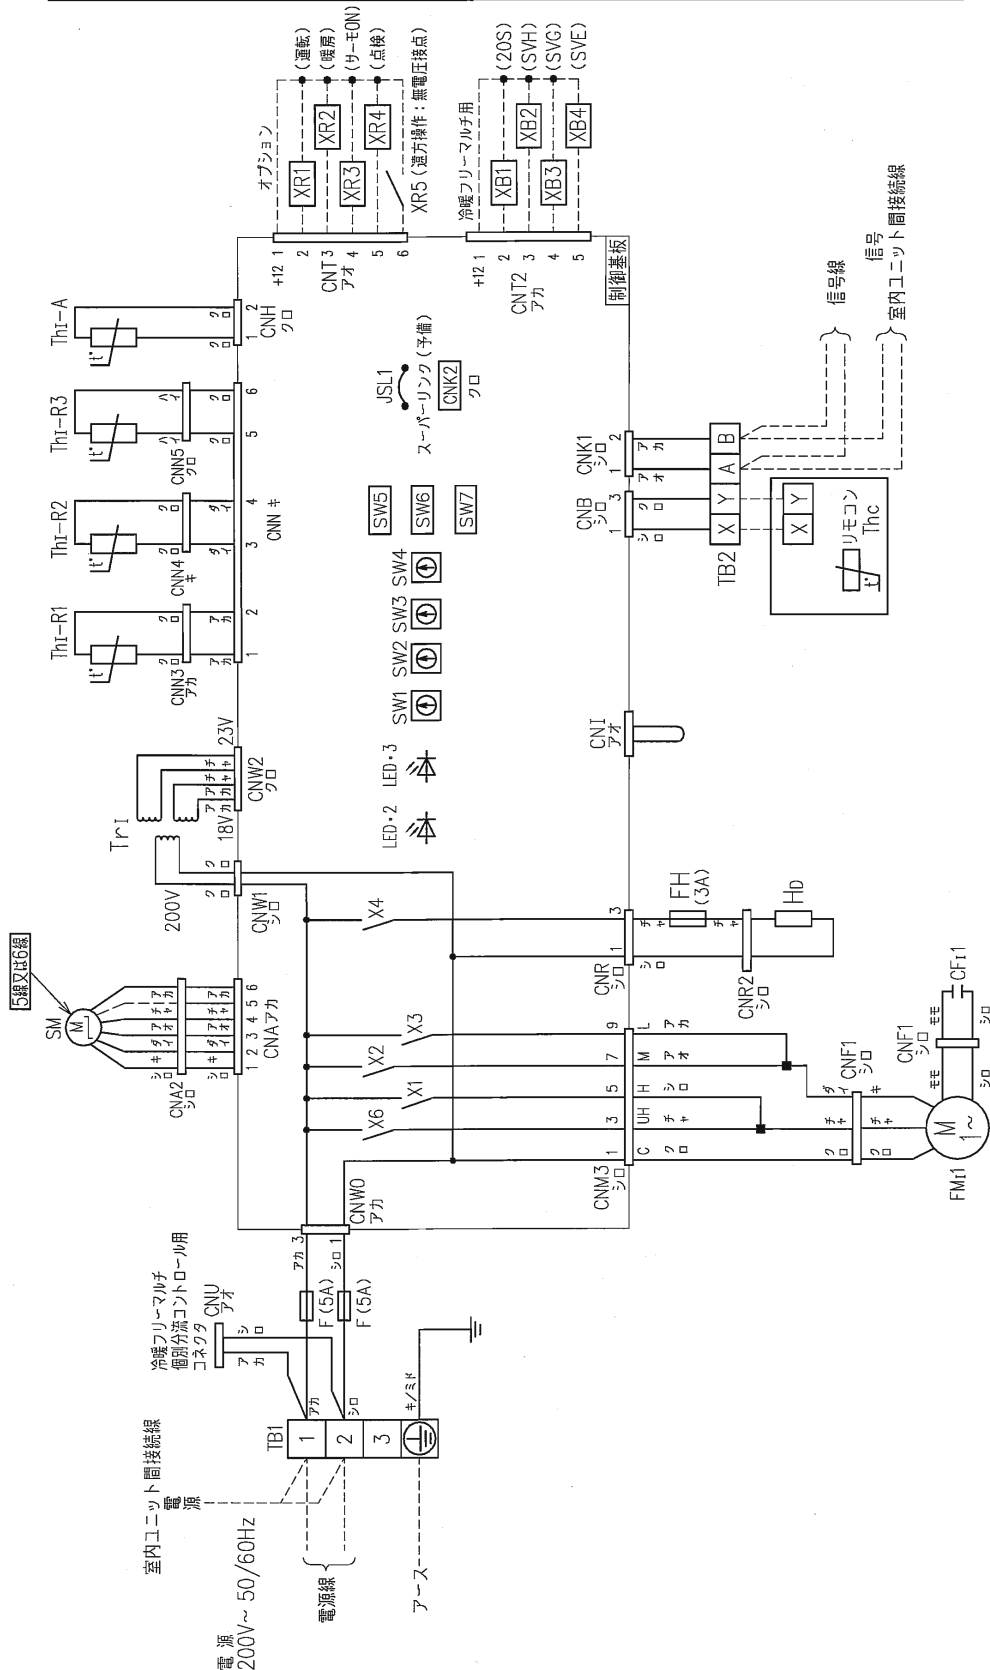

CF11	FM1用コンデンサ
CNA~Z	コネクタ(口印)
F	ヒューズ
FH	電流ヒューズ
FM11	ファンモータ(サーモ付)
Hb	グリルヒータ
JSL1	スーパーリンク(予備) 切換
LED・2	表示灯(緑・マイコン正常表示)
LED・3	表示灯(赤・点検表示)
SM	ステップモータ(電子膨張弁用)
SW1	室内アドレシスNo.10の位
SW2	室内アドレシスNo.10の位
SW3	室外アドレシスNo.10の位
SW4	室外アドレシスNo.10の位
SW5-1	スーパーリンク自動判定/旧固定
SW5-2	室内アドレシスNo.100の位
SW6	機種容量切換
SW7-1	運転チェック/ドレン試運転
TB1	端子台(電源)(口印)
TB2	端子台(通信)(口印)
Thc	リモコン付属サーミスタ
Th1-A	吸込空気センサー
Th1-R1,2,3	熱交センサー
Tr1	トランス
X1~3,6	FM用リレー
X4	DM用リレー
■印	閉端接続子

- 記事 1. --- は現地配線を示します。
2. TB1は強電用端子台(電源線)、TB2は弱電用端子台(リモコン線、信号線)です。
3. 室内外接続線(信号線)及び室内ユニット間接続線(信号線)は0.75~2mm² X2心を使用してください。
4. リモコン配線は0.3mm² X2心を使用してください。
- 延長距離が100mを超える場合はリモコン納入仕様書>をご覧ください。
5. リモコン配線、信号線は電源線や他の動力線と並行配列しないでください。

通用機種 FDESP803LXG, FDESP804LX

形式 FDES

発行 小林

名称 室内機配線図(WIRING)

図番 11,10 28

別記 1/1

PF A003Z946

A