


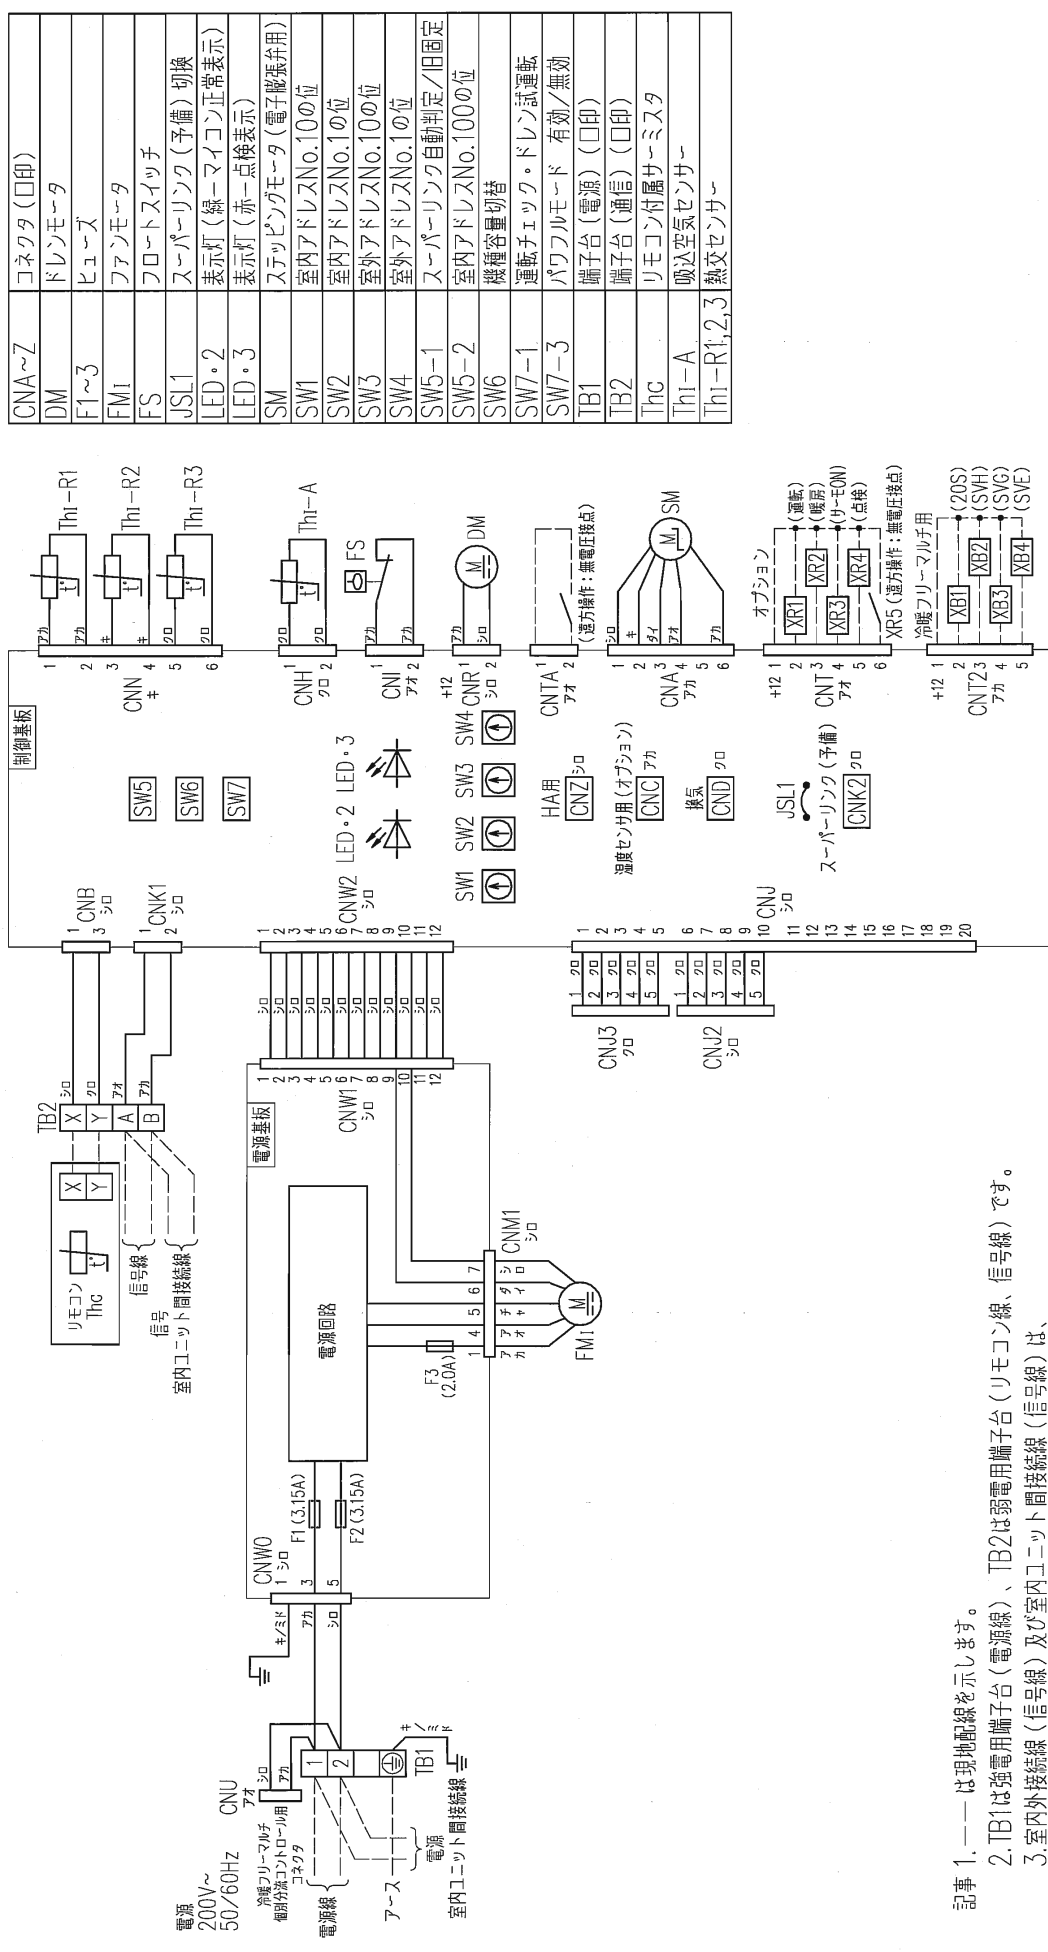

適用機種		FDTSP454LX, 564LX, 714LX, 804LX	
形式	FDT S	パネル	TS-PNA-3AW
発行者	小林	名称	室内機配線図 (WIRING)
120605	PJC001Z350	図番	1/1

- 記事 1. — は現地配線を示します。
2. TB1は強電用端子台 (電源線)、TB2は弱電用端子台 (リモコン線、信号線) です。
3. 室内外接続線 (信号線) 及び室内ユニット間接続線 (信号線) は、
- ・シールド線、太さ0.75mm²を使用する場合は1500mまで
 - ・シールド線、太さ1.25mm²を使用する場合は1000mまで
 - ・シールド線以外を使用する場合は、太さ2.0mm²とし、2000mまで
4. リモコン配線は0.3mm² X2心を使用してください。
5. リモコン配線、信号線は電源線や他の動力線と並行配列しないでください。