


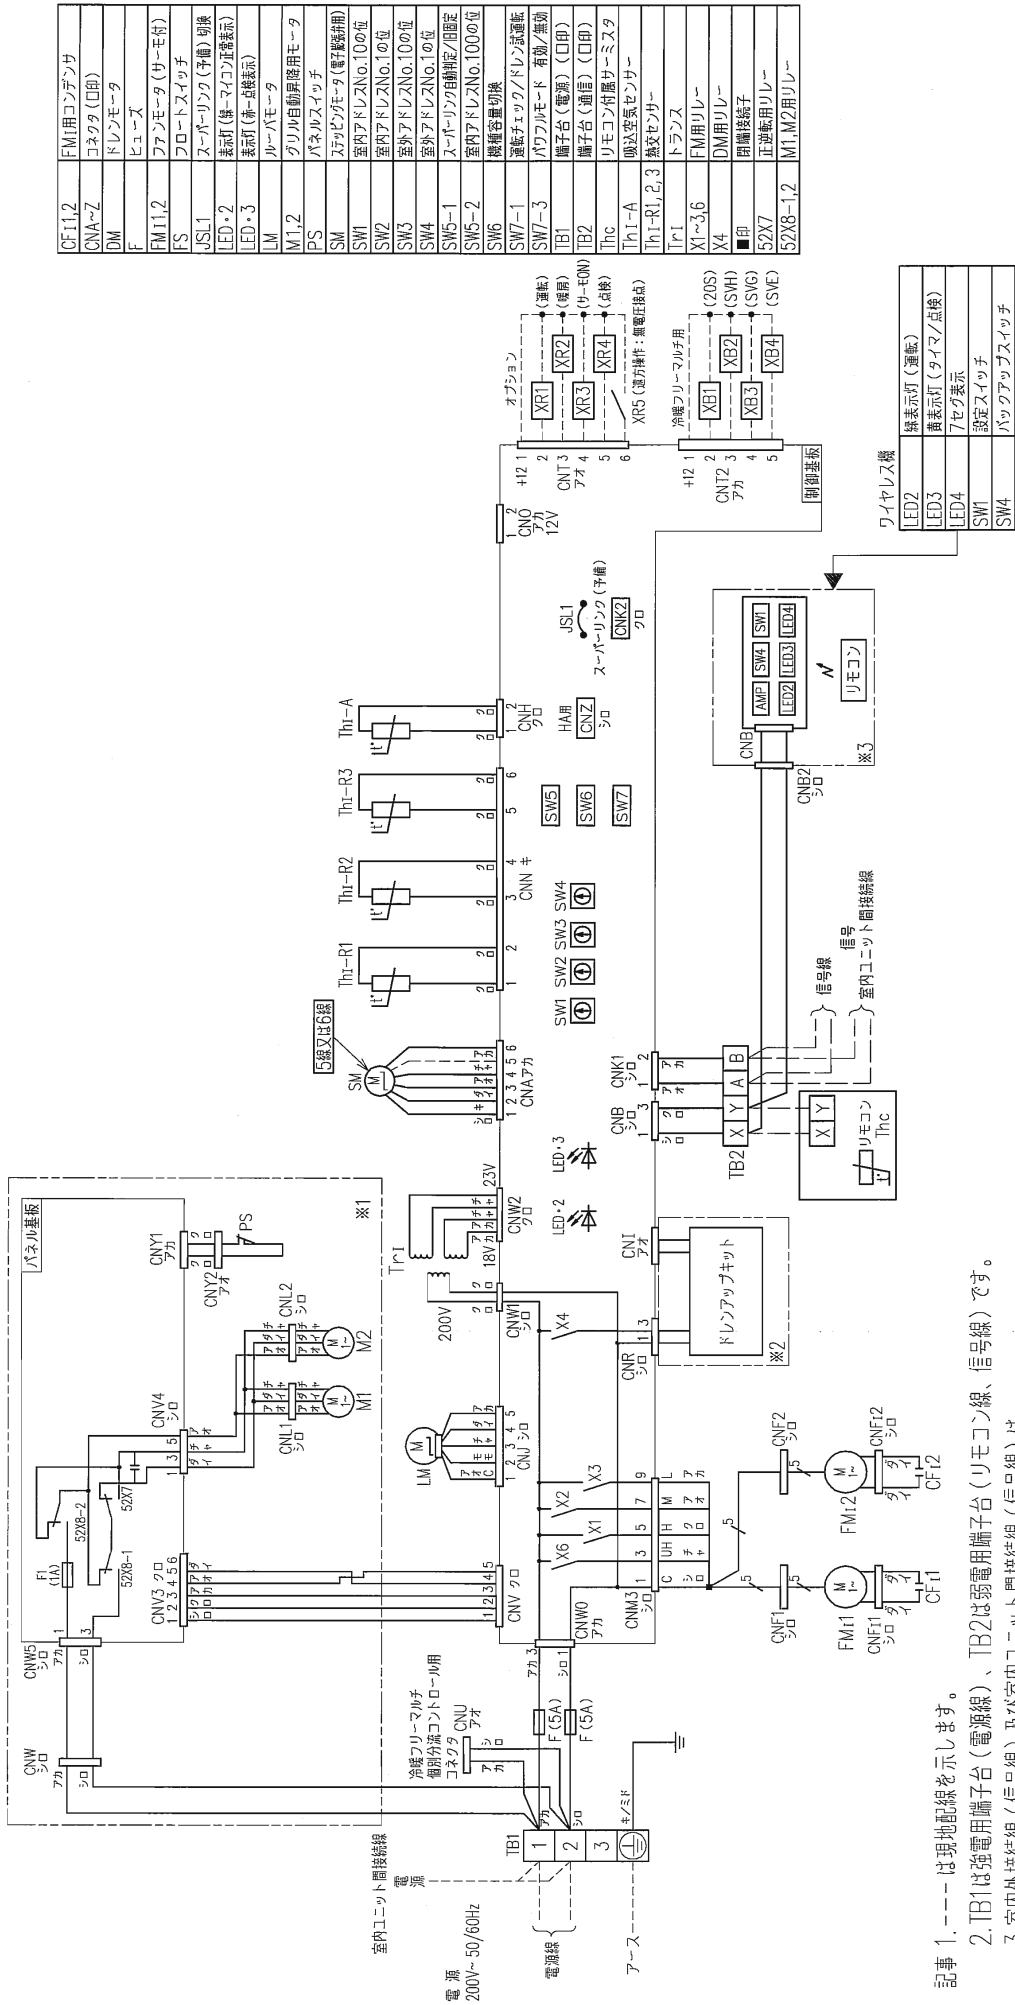

- 記事 1. --- は現地配線を示します。
2. TB1は強電用端子台（電源線）、TB2は弱電用端子台（リモコン線、信号線）です。
3. 室内外接続線（信号線）及び室内ユニット間接続線（信号線）は、
- ・シールド線、太さ0.75mm²を使用する場合は1500mまで
 - ・シールド線、太さ1.25mm²を使用する場合は1000mまで
 - ・シールド線以外を使用する場合は、太さ2.0mm²とし、2000mまで
4. リモコン配線は0.3mm² X2心を使用してください。
- 延長距離が100mを超える場合の仕様についてはリモコン納入仕様書をご覧ください。
5. リモコン配線、信号線は電源線や他の動力線と並行配列しないでください。
6. 点線内（※1印）の回路は自動昇降（オブション）無しの場合配線されていません。
7. 点線内（※2印）の回路はドレンアップキット（オブション）無しの場合配線されていません。
8. 2点鎖線内（※3印）はワイヤレスキット（オブション）無しの場合配線されていません。

適用機種	
GE P714M1, 904M1, 1124M1, 1404M1, 1604M1	
形式	GE
発行者	小林
図番	室内機配線図 (WIRING)
120810	PFA003Z964
1/1	