


CF1,2	FM1用コンデンサ
CnA~Z	コネクタ (口印)
F	ヒューズ
FC	ファンコンローラ
FM1,2	ファンモータ (サーモ付)
FS	フロートスイッチ
JS1	スーパージンク (予備) 切換
LED・2	表示灯 (緑・マイコン正常表示)
LED・3	表示灯 (赤・点検表示)
NF	ノイズフィルタ
SM	ステップインモータ (電子膨張弁用)
SW1	室内アドレスNo.10の位
SW2	室内アドレスNo.1の位
SW3	室外アドレスNo.10の位
SW4	室外アドレスNo.1の位
SW5-1	スーパージンク自動判定/旧固定
SW5-2	室内アドレスNo.100の位
SW6	機種容量切換
SW7-1	運転チェック/ドレン試運転
TB1	端子台 (電源) (口印)
TB2	端子台 (通信) (口印)
Thc	リモコン付属サーミスタ
Th1-A	吸込空気センサー
Th1-R1,2,3	熱交センサー
Tr1	トランス
X1-3,6	FM用リレー
■印	閉路接統子
52FL,FH	FM1用 電磁接統器

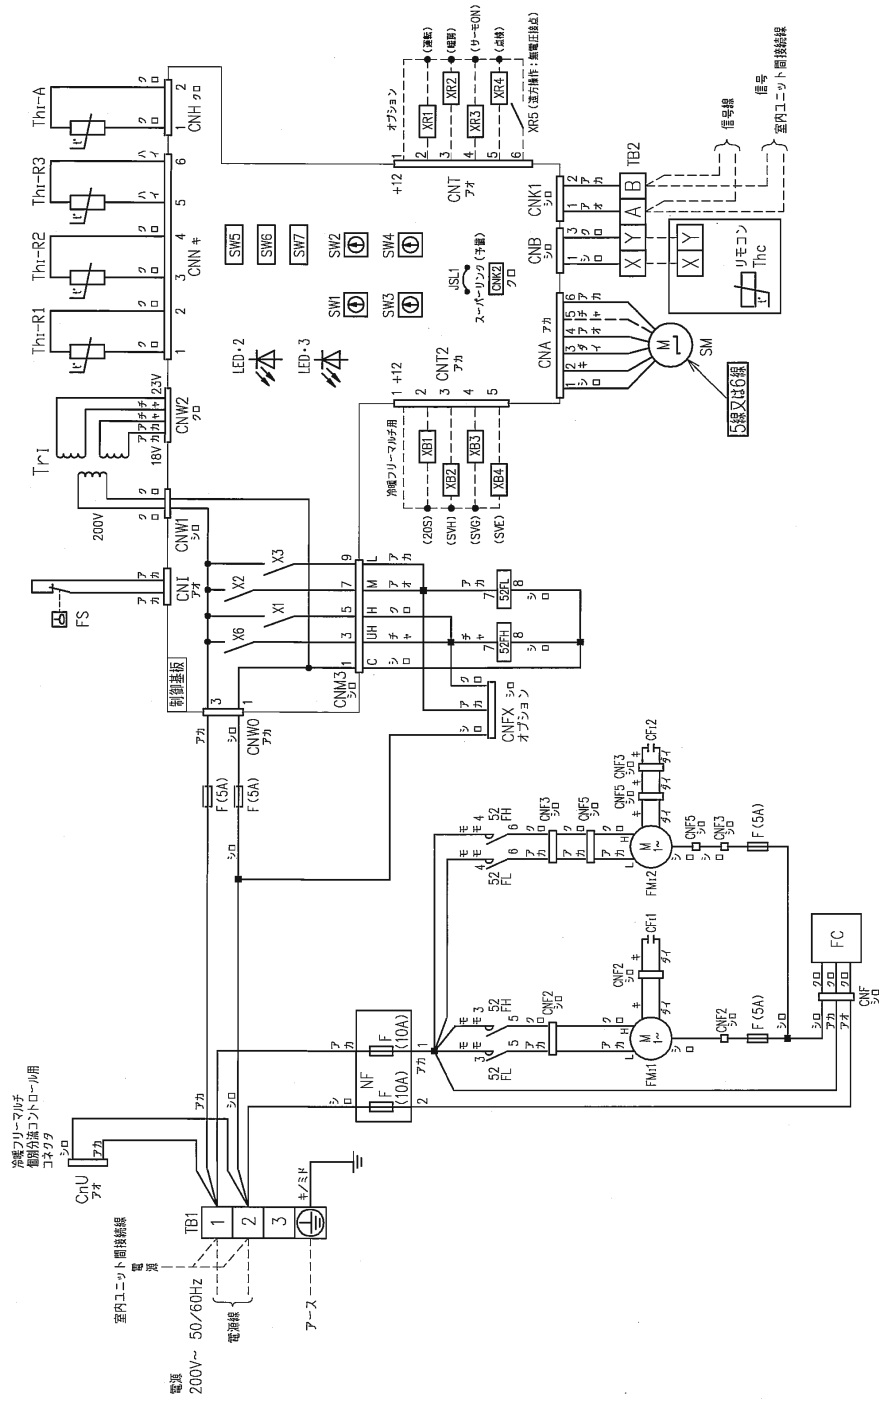

- 記事 1. --- は現地配線を示します。
2. TB1は強電用端子台 (電源線)、TB2は弱電用端子台 (リモコン線、信号線) です。
3. 室内外接続線 (信号線) 及び室内ユニット間接続線 (信号線) は、
- ・シールド線、太さ0.75mm² を使用する場合は1500mまで
 - ・シールド線、太さ1.25mm² を使用する場合は1000mまで
 - ・シールド線以外を使用する場合は、太さ2.0mm² とし、2000mまで
4. リモコン配線は0.3mm² X2心を使用してください。
- 延長距離が100mを超える場合はリモコン仕様書をご覧ください。
5. リモコン配線、信号線は電源線や他の動力線と並行配列しないでください。

適用機種
GUP2244M1, 2804M1

形式
GU

発行
小林

名称
室内機配線図 (WIRING)

図番
PJD001Z373

120810

1/1