


CF11	FM1用コンデンサ
CNB~Z	コネクタ (口印)
F	ヒューズ
FH	電流ヒューズ
FM11	ファンモータ (サーモ付)
Hb	グリルヒータ
LED・2	表示灯 (緑-マイコン正常表示)
LED・3	表示灯 (赤-点検表示)
SW2	リモコン通信アドレス設定
SW5	プルーラル機 親/子設定
SW6	機種容量切替
SW7-1	運転チェック/ドレン試運転
TB1	端子台 (電源) (口印)
TB2	端子台 (通信) (口印)
Thc	リモコン付属サーミスタ
ThI-A	吸込空気センサー
ThI-R1, 2, 3	熱交センサー
TrI	トランス
X1~3, 6	FM用リレー
X4	DM用リレー
■印	開端接続子

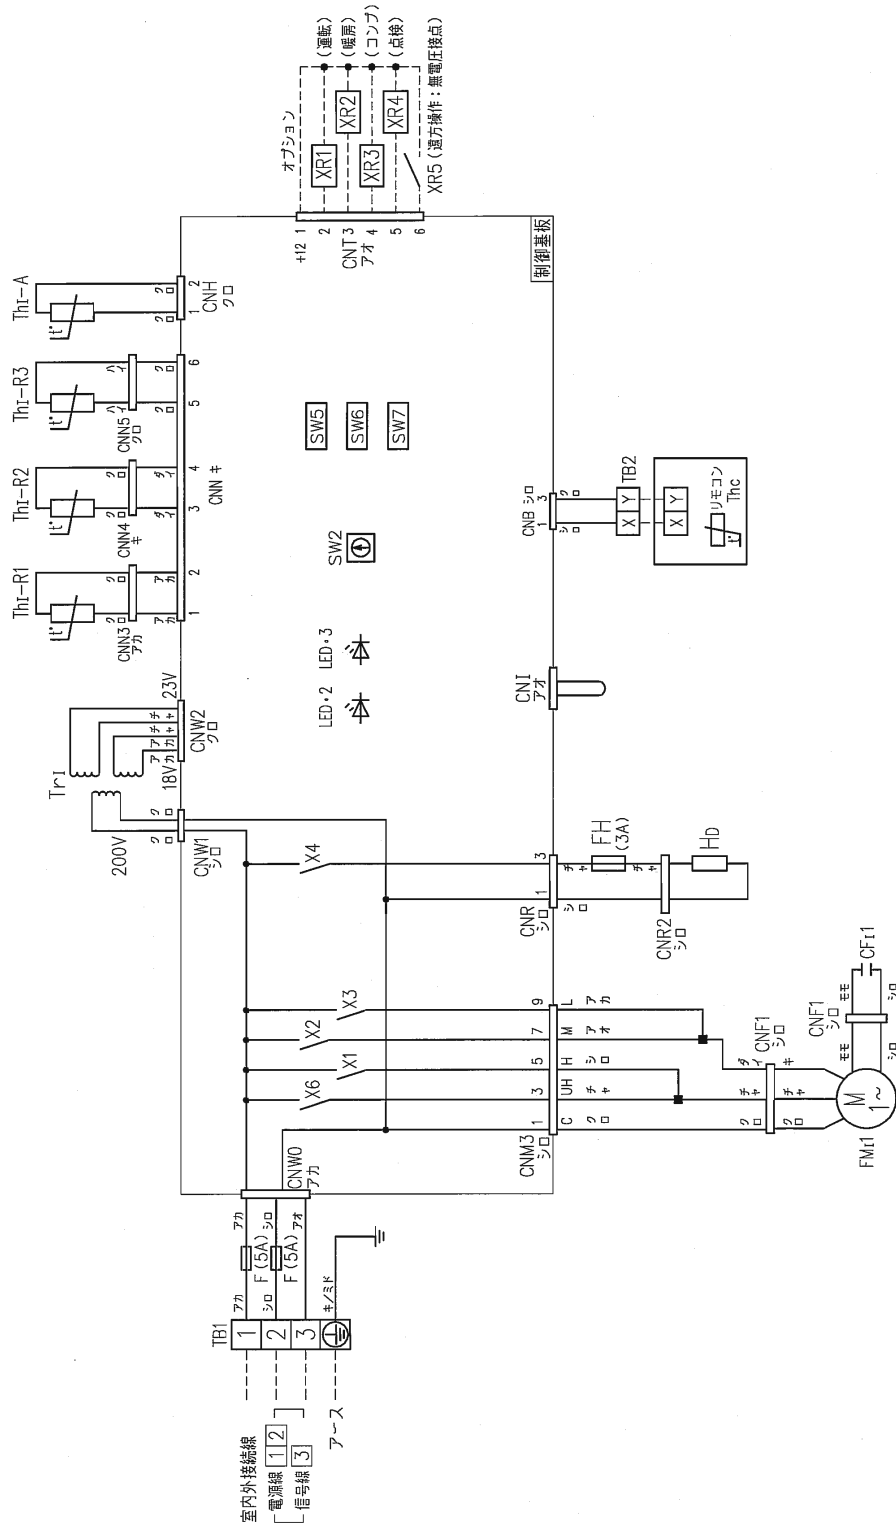

- 記事 1. --- は現地配線を示します。
2. TB1は強電用端子台 (室内外接続線)、TB2は弱電用端子台 (リモコン線) です。
3. 室内外接続線は、室外機配線図をご覧ください。
4. リモコン配線は0.3mm² X2心を使用してください。
延長距離が100mを超える場合はリモコン仕様書をご覧ください。
5. リモコン配線は電源線や他の動力線と並行配列しないでください。

通用機種	FDESP803G
形式	FDES
発行者	小林
名称	室内機配線図 (WIRING)
図番	110401 PF A003Z935
訂 1	1
別 1	1