


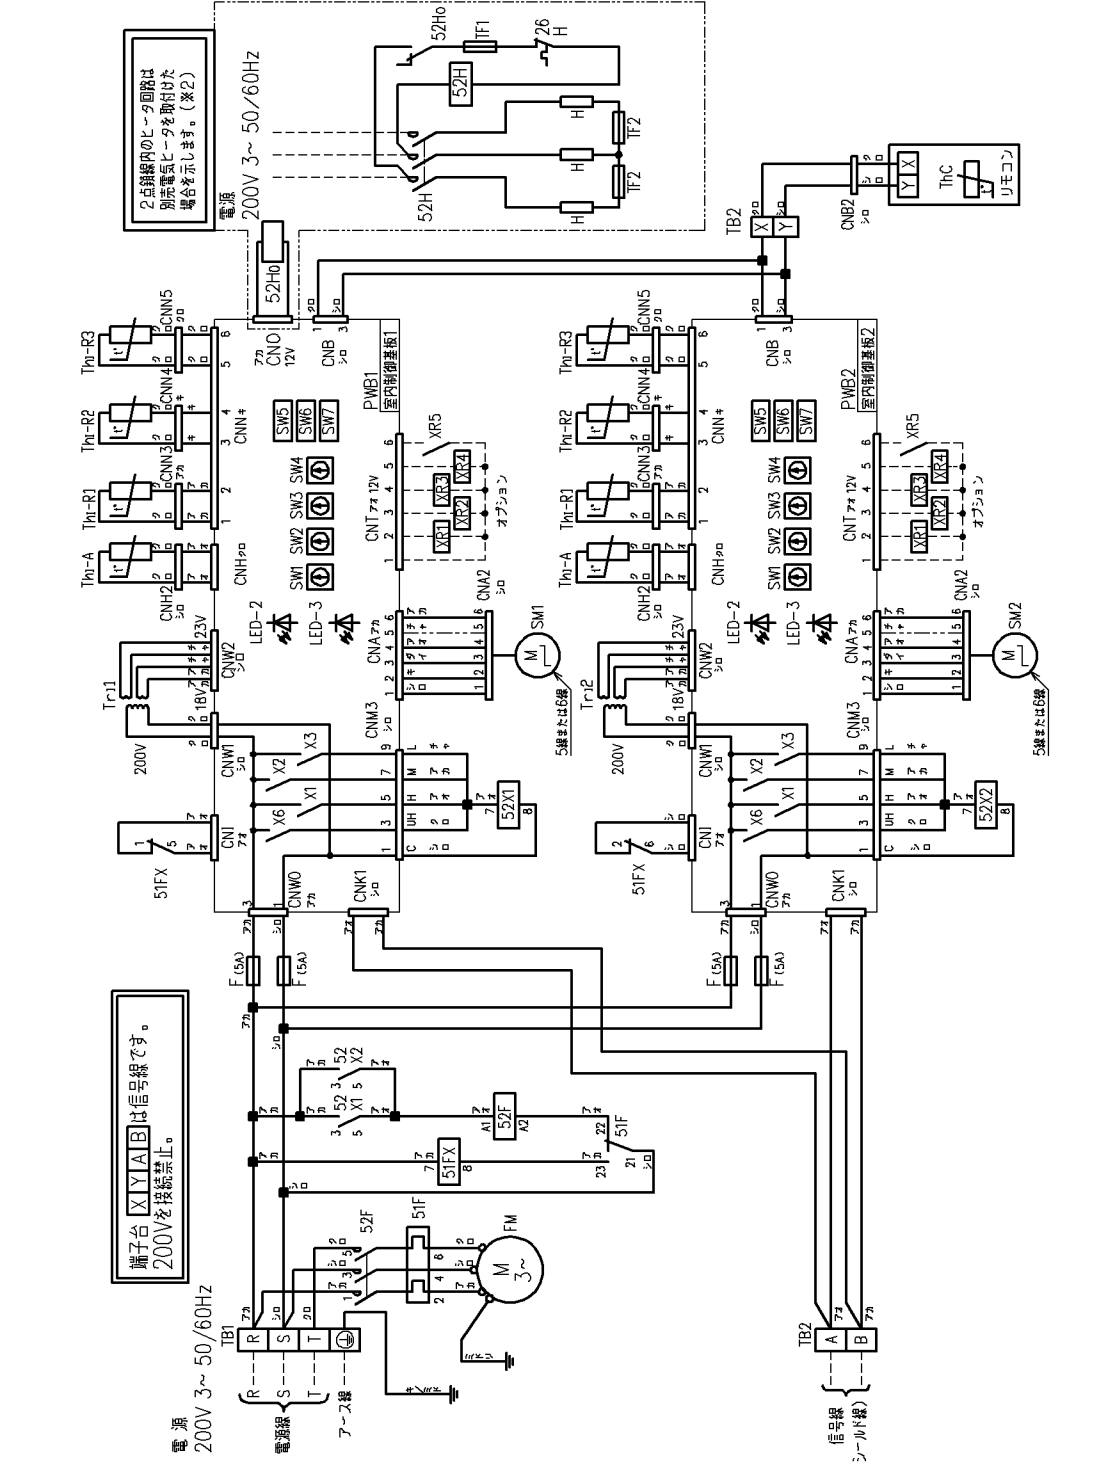

記事

1. --- は現地配線を示します。
2. TB1 は浅型用端子台（電線径）、TB2 は深型用端子台（リモコン線、信号線）です。
3. 室内外線は（信号線）及び室内配線は緑線（信号線）は、シールド線を使用してください。
4. シールド線は両端接地としてください。
5. 太さは0.75mm²×2本または1.25mm²×2本としてください。
6. 信号線は電線槽や地の動力線と平行配線しないでください。
7. ※1の日のあるものは現地建設のオプション部品を示します。
8. 電圧ヒューズ（※2）は年間防室外線との場合全ての場合でも使用はできません。

適用機種	ASVP5603H	
形式	ASV	
発行者	名称	室内機配線図 (WIRING)
千賀	図番	
081120	PAA002Z019	別紙 1 1 F