


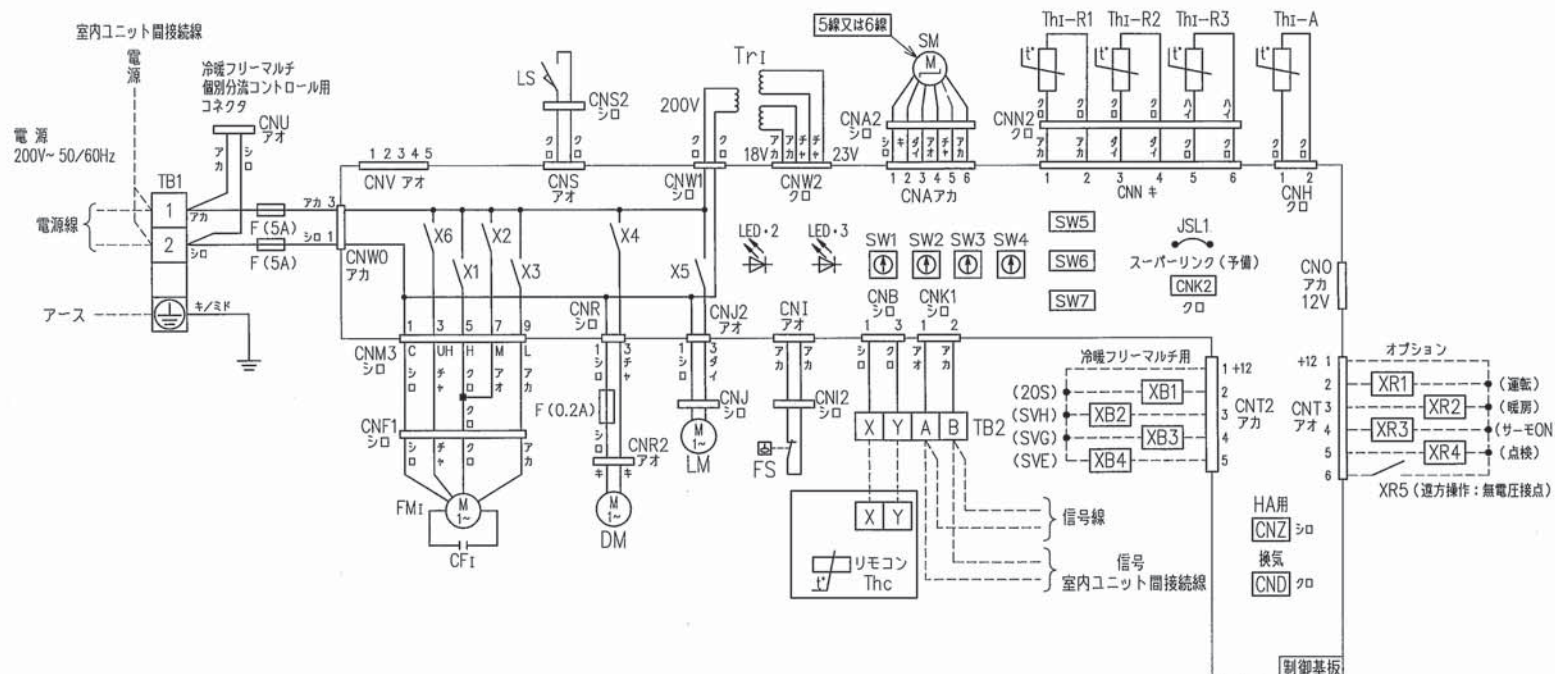

記事 1. --- は現地配線を示します。

2. TB1は強電用端子台（電源線）、TB2は弱電用端子台（リモコン線、信号線）です。

3. 室内外接続線（信号線）及び室内ユニット間接続線（信号線）は、

- ・シールド線、太さ 0.75mm^2 を使用する場合は1500mまで
- ・シールド線、太さ 1.25mm^2 を使用する場合は1000mまで
- ・シールド線以外を使用する場合は、太さ 2.0mm^2 とし、2000mまで

4. リモコン配線は 0.3mm^2 X2心を使用してください。

延長距離が100mを超える場合の仕様についてはリモコン〈納入仕様書〉をご覧ください。

5. リモコン配線、信号線は電源線や他の動力線と並行配列しないでください。

CF1	FM用コンデンサ
CNA~Z	コネクタ
DM	ドレンモータ
F	ヒューズ
FM1	ファンモータ（サーモ付）
FS	フロートスイッチ
JSL1	スーパーリンク（予備）切換
LED・2	表示灯（緑—マイコン正常表示）
LED・3	表示灯（赤—点検表示）
LM	ルーバモータ
LS	ルーバスイッチ
SM	ステッピングモータ（電子膨張弁用）
SW1	室内アドレスNo.10の位
SW2	室内アドレスNo.1の位
SW3	室外アドレスNo.10の位
SW4	室外アドレスNo.1の位
SW5-1	スーパーリンク自動判定／旧固定
SW5-2	室内アドレスNo.100の位
SW6	機種容量切換
SW7-1	運転チェック／ドレン試運転
TB1	端子台（電源）（口印）
TB2	端子台（通信）（口印）
Thc	リモコン付属サーミスタ
Th1-A	吸込空気センサ
Th1-R1, 2, 3	熱交センサ
Tr1	トランス
X1~3, 6	FM用リレー
X4	DM用リレー
X5	LM用リレー
■印	閉端接続子

適用機種		FDTSCP224LXAG, 284LXAG, 364LXAG	
形式	FDTSC	パネル	TS-PSAW-15WG
発行者	坪野	名称	室内機配線図（WIRING）
図番	130725	訂 符	PJC001Z375
業 別		1/1	