


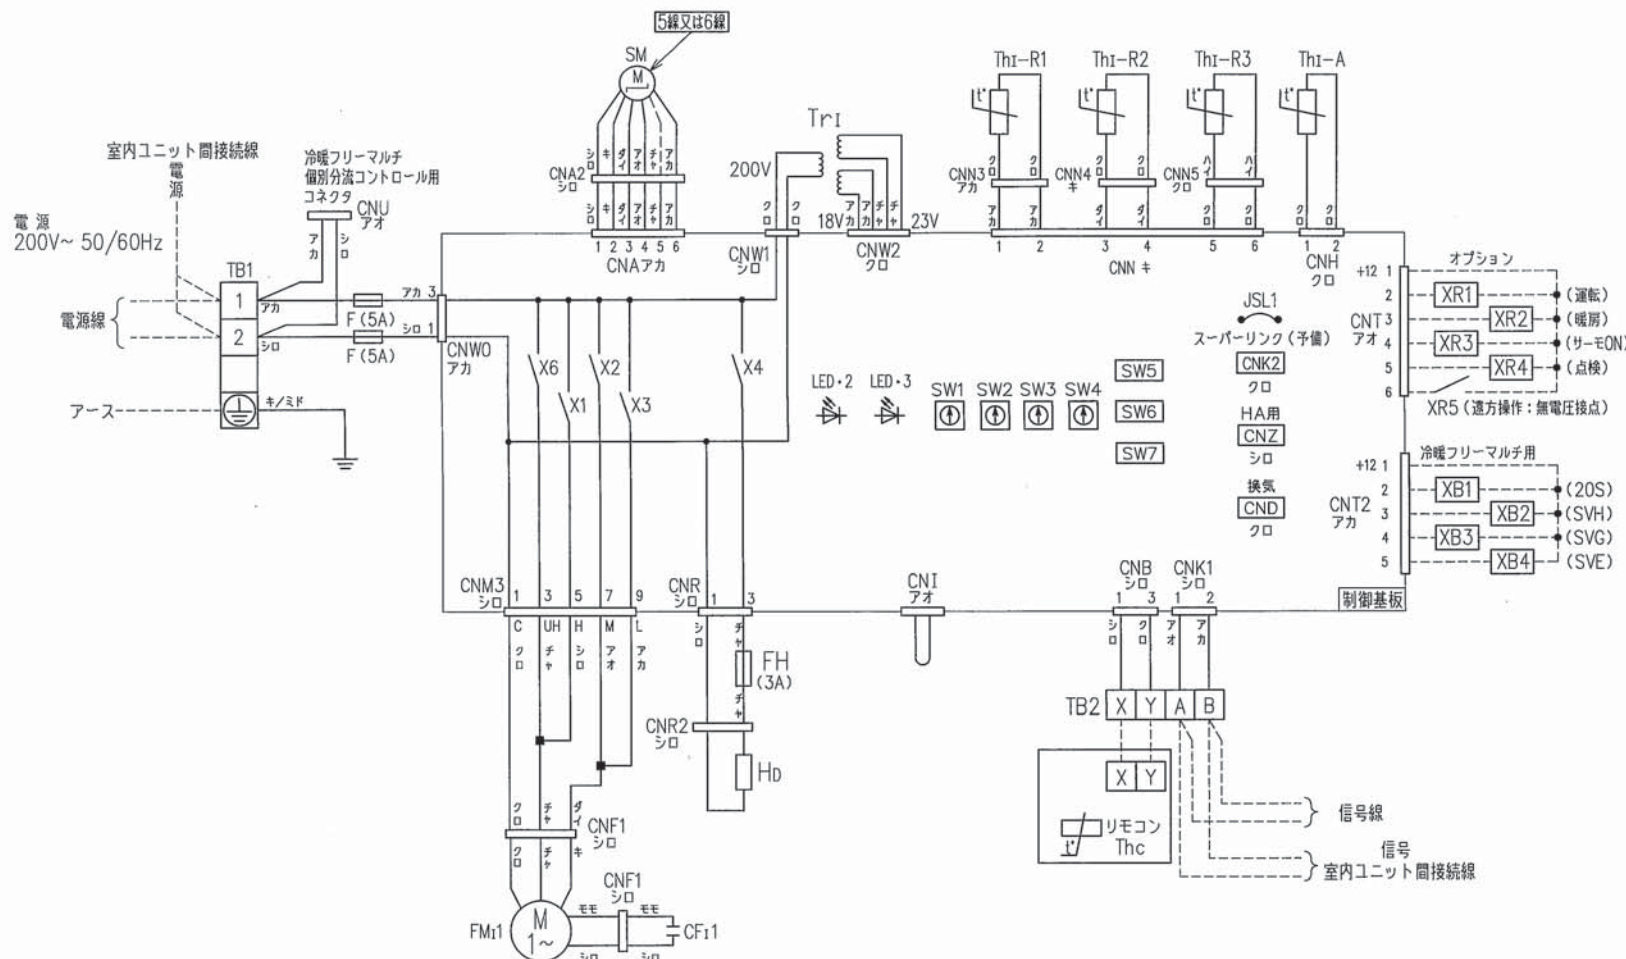

CF11	FM1用コンデンサ
CNA~Z	コネクタ
F	ヒューズ
FH	電流ヒューズ
FM1	ファンモータ(サーモ付)
Hd	グリルヒータ
JSL1	スーパーリンク(予備)切換
LED・2	表示灯(緑=マイコン正常表示)
LED・3	表示灯(赤=点検表示)
SM	ステッピングモータ(電子膨張弁用)
SW1	室内アドレスNo.10の位
SW2	室内アドレスNo.1の位
SW3	室外アドレスNo.10の位
SW4	室外アドレスNo.1の位
SW5-1	スーパーリンク自動判定/旧固定
SW5-2	室内アドレスNo.100の位
SW6	機種容量切換
SW7-1	運転チェック・ドレン試運転
TB1	端子台(電源)(口印)
TB2	端子台(通信)(口印)
Thc	リモコン付属サーミスタ
ThI-A	吸込空気センサ
ThI-R1, 2, 3	熱交センサ
TrI	トランス
X1~3, 6	FM用リレー
X4	グリルヒータ用リレー
■印	閉端接続子

記事 1. --- は現地配線を示します。

2. TB1は強電用端子台(電源線)、TB2は弱電用端子台(リモコン線、信号線)です。

3. 室内外接続線(信号線)及び室内ユニット間接続線(信号線)は、

- ・シールド線、太さ0.75mm²を使用する場合は1500mまで
- ・シールド線、太さ1.25mm²を使用する場合は1000mまで
- ・シールド線以外を使用する場合は、太さ2.0mm²とし、2000mまで

4. リモコン配線は0.3mm² X2心を使用してください。

延長距離が100mを超える場合の仕様についてはリモコン<納入仕様書>をご覧ください。

5. リモコン配線、信号線は電源線や他の動力線と並行配列しないでください。

適用機種	F DESP804LXAG
形式	FDES
発行者	名称 室内機配線図(WIRING)
坪野	図番
130725	PFA003Z996
	訂 符 業 別
	1/1