


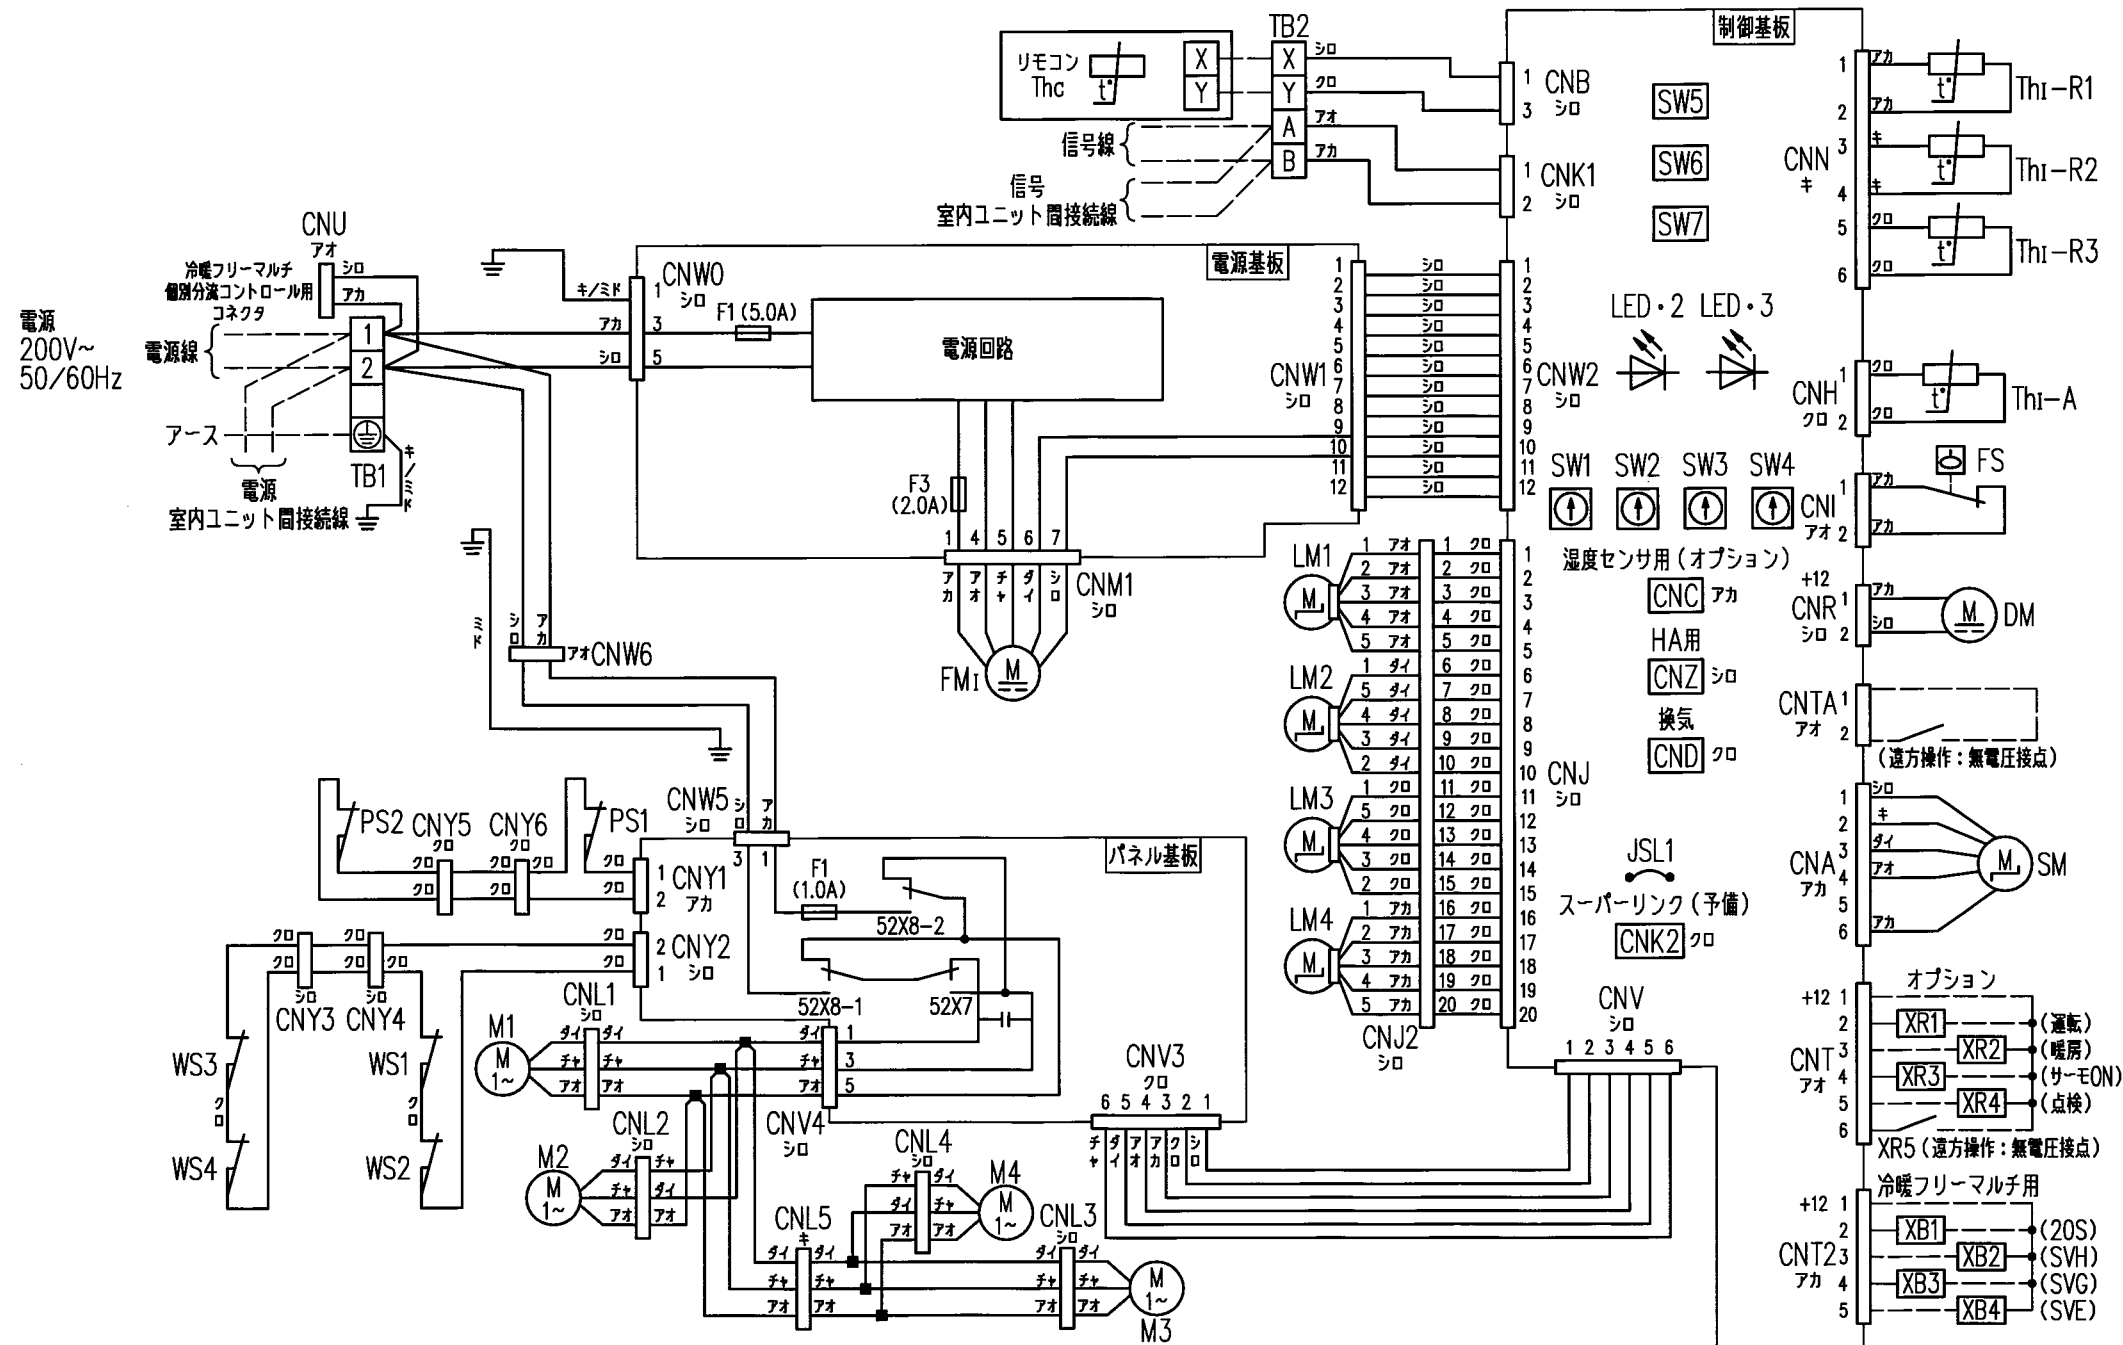

CNA~Z	コネクタ
DM	ドレンモータ
F1(5.0A), F1(1.0A)	ヒューズ
F3(2.0A)	
FM1	ファンモータ
FS	フロートスイッチ
JSL1	スーパーリンク(予備) 切換
LED・2	表示灯(緑-マイコン正常表示)
LED・3	表示灯(赤-点検表示)
LM1~4	ルーバモータ
M1~4	グリル自動昇降用モータ
PS1,2	パネルスイッチ
SM	ステッピングモータ(電子膨張弁用)
SW1	室内アドレスNo.10の位
SW2	室内アドレスNo.1の位
SW3	室外アドレスNo.10の位
SW4	室外アドレスNo.1の位
SW5-1	スーパーリンク自動判定/旧固定
SW5-2	室内アドレスNo.100の位
SW6	機種容量切替
SW7-1	運転チェック・ドレン試運転
SW7-3	パワフルモード 有効/無効
TB1	端子台(電源)(口印)
TB2	端子台(通信)(口印)
Thc	リモコン付属サーミスタ
Th1-A	吸込空気センサ
Th1-R1,2,3	熱交センサ
WS1~4	昇降ワイヤゆるみ検知スイッチ
■印	閉端接続子
52X7	正逆転用リレー
52X8-1,2	M1~4用リレー

- 記事 1. — は現地配線を示します。
2. TB1は強電用端子台(電源線)、TB2は弱電用端子台(リモコン線、信号線)です。
3. 室内外接続線(信号線)及び室内ユニット間接続線(信号線)は、
- ・シールド線、太さ0.75mm²を使用する場合は1500mまで
 - ・シールド線、太さ1.25mm²を使用する場合は1000mまで
 - ・シールド線以外を使用する場合は、太さ2.0mm²とし、2000mまで
4. リモコン配線は0.3mm² X2心を使用してください。
- 延長距離が100mを超える場合の仕様についてはリモコン<納入仕様書>をご覧ください。
5. リモコン配線、信号線は電源線や他の動力線と並行配列しないでください。

適用機種		FDTWP224LXAG, 284LXAG, 364LXAG FDTWP454LXAG, 564LXAG, 714LXAG FDTWP804LXAG	
形式		パネル TW-PSL-26W TW-PSL-27W	
発行者		名称 室内機配線図 (WIRING)	
山田		図番	訂符 業別
180702		PJB001Z763	A 1/1